


ΤΟΜΗ 1-1

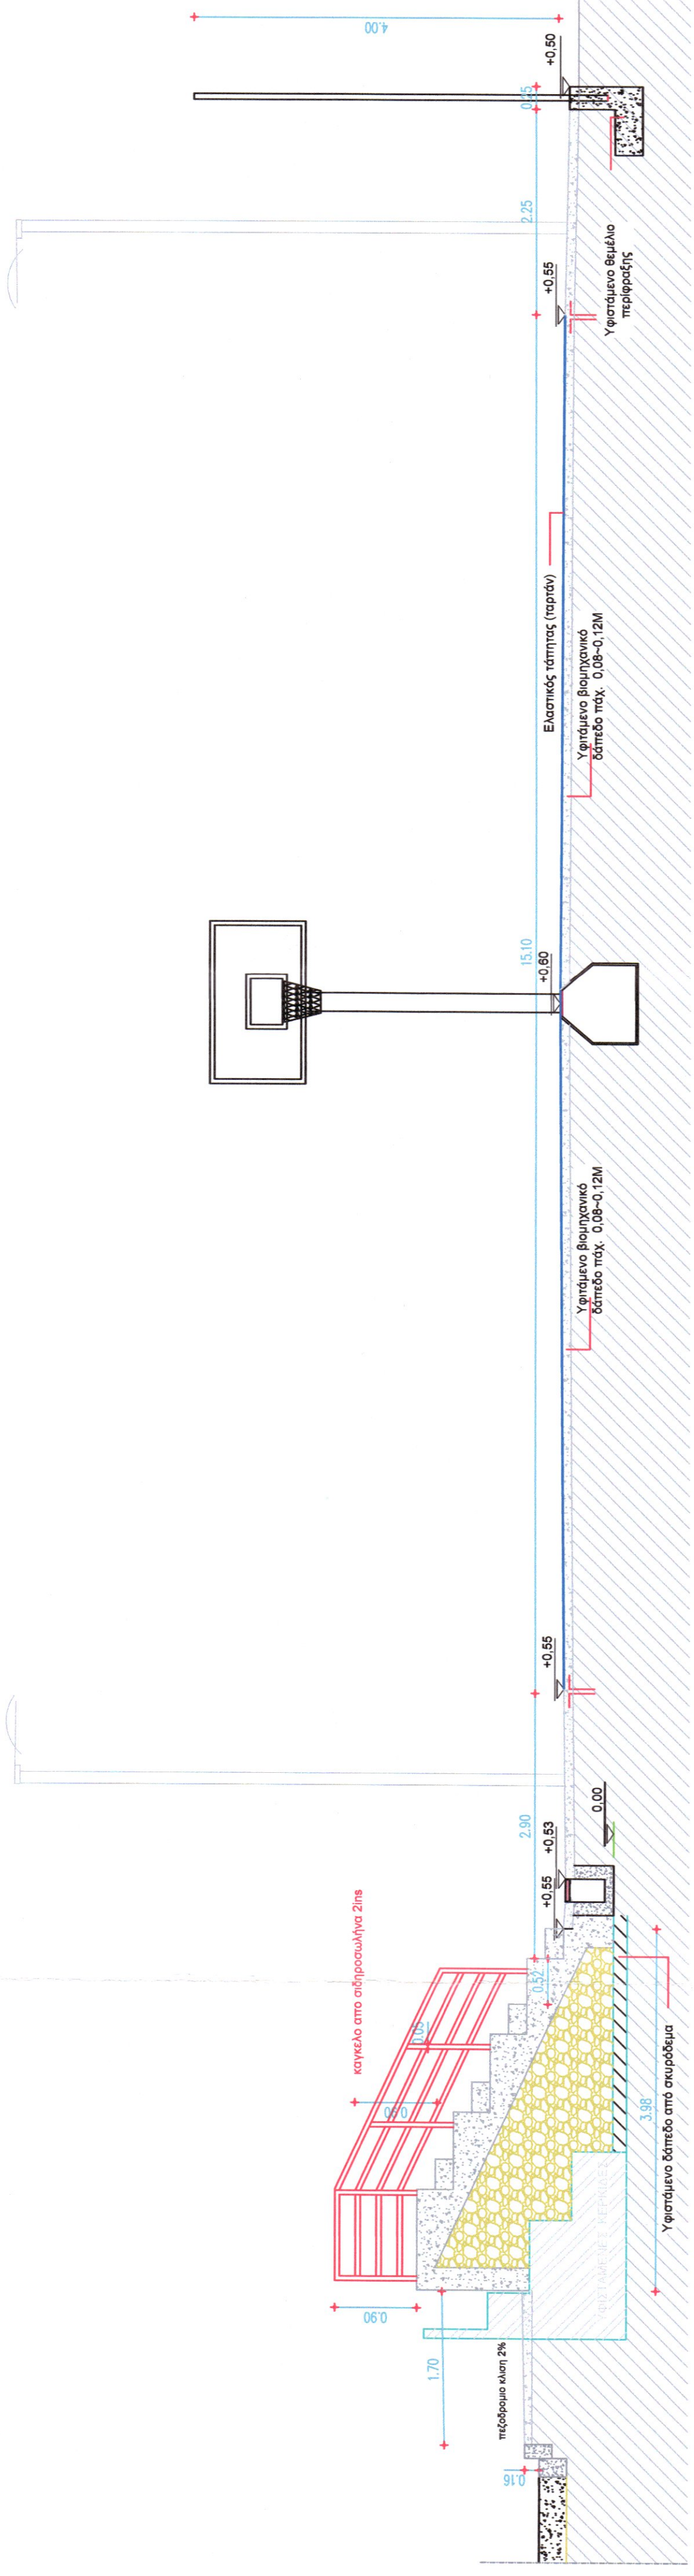

ΤΟΜΗ 2-2

ΕΛΛΗΝΙΚΗ ΔΗΜΟΚΡΑΤΙΑ

ΔΗΜΟΣ ΚΕΑΣ

ΕΡΓΟ: "ΑΠΟΚΑΤΑΣΤΑΣΗ ΚΕΡΚΙΔΩΝ ΚΑΙ ΕΠΙΣΤΡΩΣΗ ΔΑΠΕΔΟΥ ΓΗΠΕΔΟΥ ΜΠΑΣΚΕΤ ΣΤΗΝ ΚΟΡΗΣΣΙΑ Ν. ΚΕΑΣ"

ΘΕΜΑ ΣΧΕΔΙΟΥ: ΤΟΜΕΣ 1-1 ΚΑΙ 2-2

ΚΛΙΜΑΚΑ: 1:50

ΗΜΕΡΟΜΗΝΙΑ ΣΥΝΤΑΞΗΣ: ΑΥΓΟΥΣΤΟΣ 2017

ΑΡΙΘΜΟΣ ΣΧΕΔΙΟΥ: A2



ΕΓΚΡΙΘΗΚΕ:
166/2018/Α.Π.Σ.