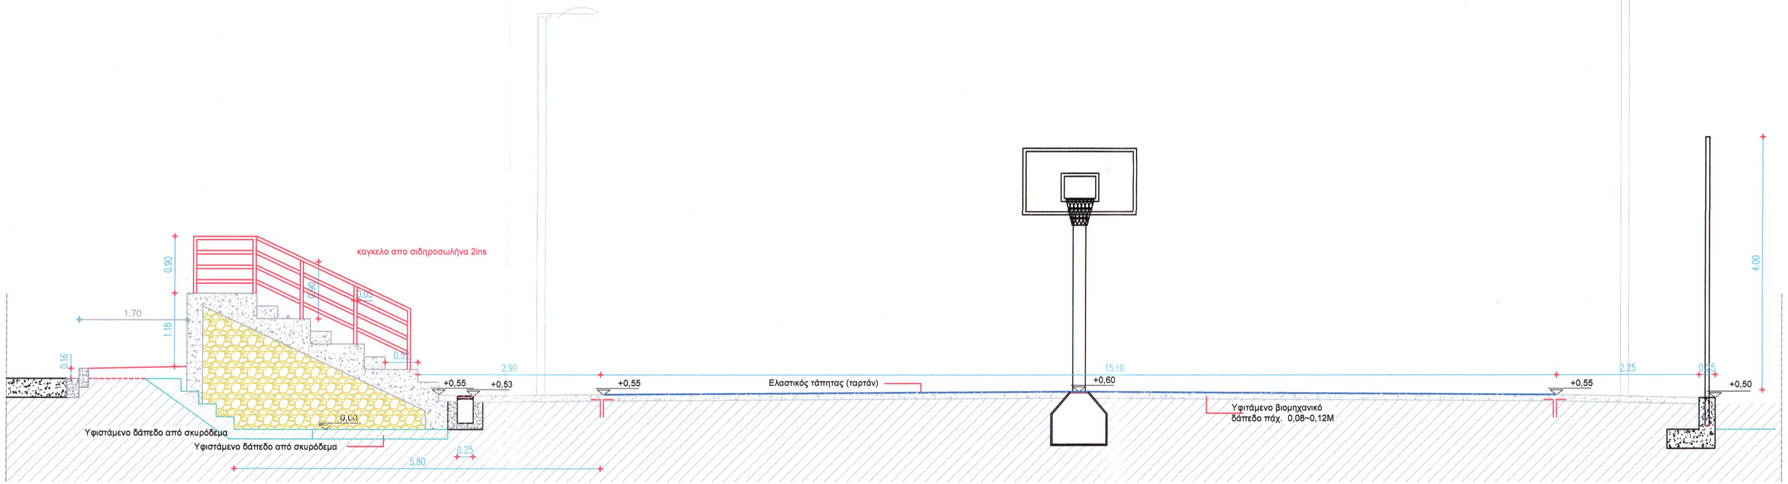

ΤΟΜΗ 3-3

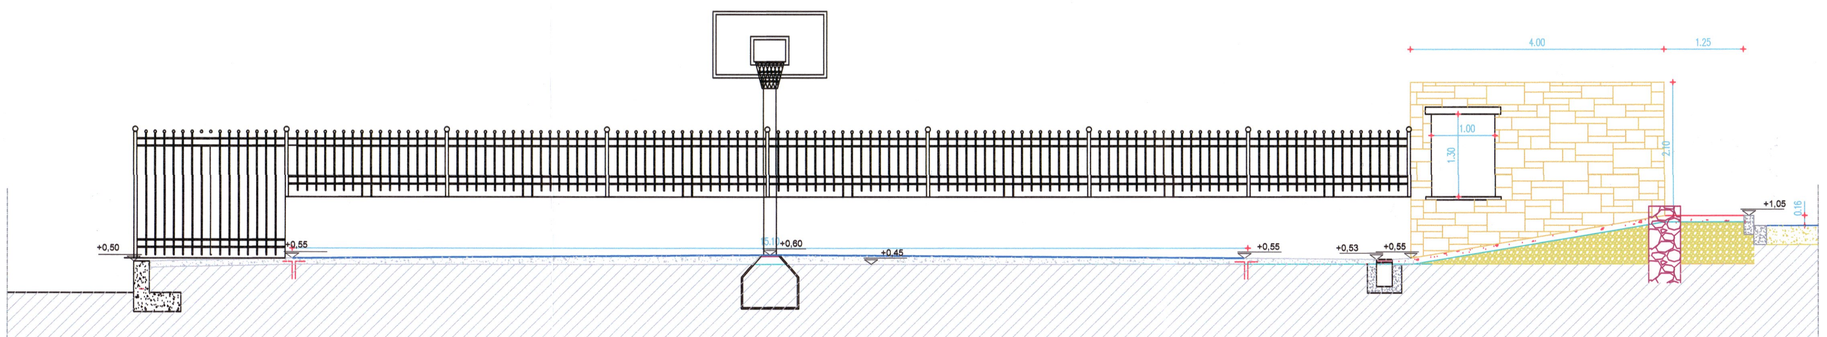

ΤΟΜΗ 4 - 4

ΕΛΛΗΝΙΚΗ ΔΗΜΟΚΡΑΤΙΑ
ΝΟΜΟΣ ΚΥΚΛΑΔΩΝ
ΔΗΜΟΣ ΚΕΑΣ

ΕΡΓΟ: "ΚΑΤΑΣΚΕΥΗ ΓΗΠΕΔΟΥ ΜΠΑΣΚΕΤ ΣΤΗΝ ΠΑΡΑΛΙΑ ΤΗΣ ΚΟΡΗΣΣΙΑΣ" Β' ΦΑΣΗ

ΘΕΜΑ ΣΧΕΔΙΟΥ: ΤΟΜΕΣ 3 - 3 ΚΑΙ 4 - 4

ΑΡΙΘΜΟΣ ΣΧΕΔΙΟΥ: Α3

ΚΛΙΜΑΚΑ: 1:50

ΗΜΕΡΟΜΗΝΙΑ ΣΥΝΤΑΞΗΣ: ΑΥΓΟΥΣΤΟΣ 2017

ΣΥΝΤΑΞΑΣ:
ΔΗΜΗΤΡΑ ΔΕΜΕΝΕΓΑ

ΘΕΩΡΗΘΗΚΕ:
ΘΕΩΡΗΘΗΚΕ
ΕΡΜΟΥΠΟΛΗ 23-3-2018
Ο/Η ΠΡΟΪΣΤΑΜΕΝ Ο.Σ
ΤΟΥ ΤΜΗΜΑΤΟΣ ΜΕΛΕΤΩΝ ΚΥΚΛΑΔΩΝ
ΧΡΗΣΤΟΣ ΚΑΡΑΔΗΜΑΣ
ΑΡΧΙΤΕΚΤΩΝ ΜΗΧΑΝΙΚΟΣ

ΕΓΚΡΙΘΗΚΕ:
166/2018 Απ. Δ.Σ.