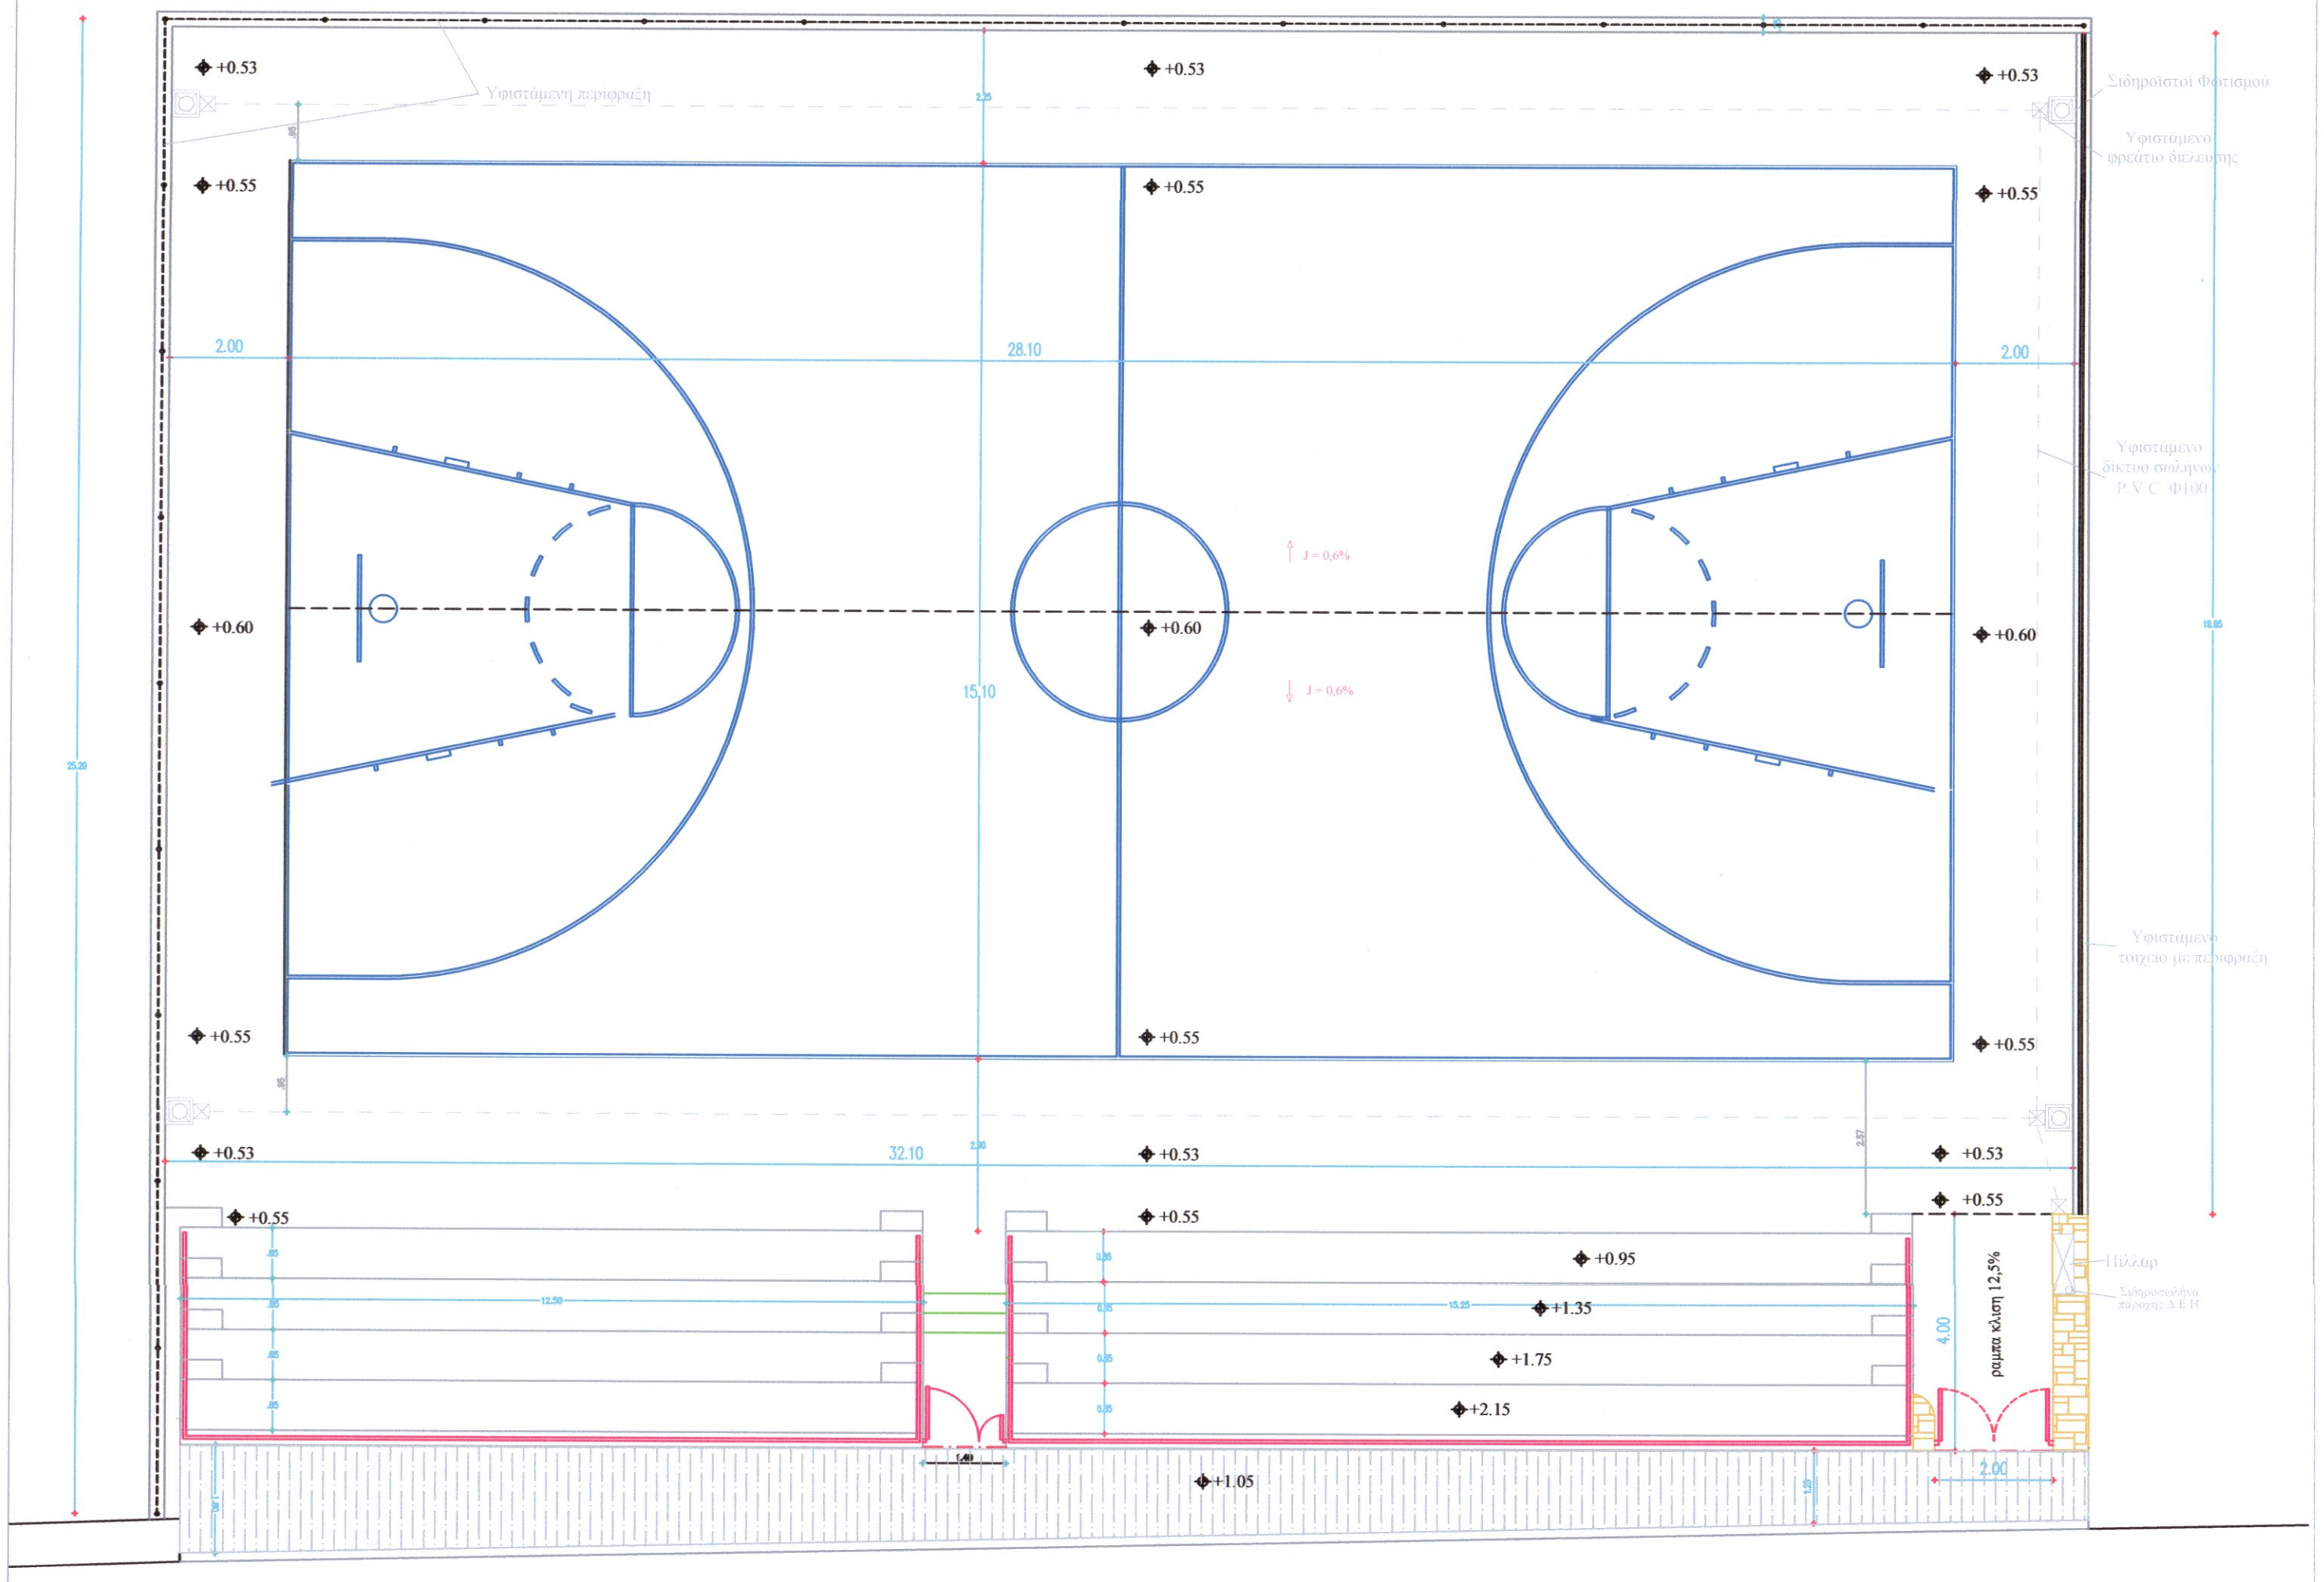

ΕΛΛΗΝΙΚΗ ΔΗΜΟΚΡΑΤΙΑ

ΝΟΜΟΣ ΚΥΚΛΑΔΩΝ

ΔΗΜΟΣ ΚΕΑΣ

ΕΡΓΟ : " ΑΠΟΚΑΤΑΣΤΑΣΗ ΚΕΡΚΙΔΩΝ ΚΑΙ ΕΠΙΣΤΡΩΣΗ ΔΑΠΕΔΟΥ ΓΗΠΕΔΟΥ ΜΠΑΣΚΕΤ ΣΤΗΝ ΚΟΡΗΣΣΙΑ Ν. ΚΕΑΣ"

ΘΕΜΑ ΣΧΕΔΙΟΥ : "ΚΑΤΟΨΗ ΔΙΚΤΥΟΥ ΗΛΕΚΤΡΟΦΩΤΙΣΜΟΥ"

ΑΡΙΘΜΟΣ ΣΧΕΔΙΟΥ : Η/Μ 1	ΚΛΙΜΑΚΑ	1 : 100
	ΗΜ/ΝΙΑ ΣΥΝΤΑΞΗΣ	ΑΥΓΟΥΣΤΟΣ 2017

Η ΣΥΝΤΑΞΑΣΑ :

ΔΗΜΗΤΡΑ ΔΕΜΕΝΕΓΑ

ΘΕΩΡΗΘΗΚΕ :

ΘΕΩΡΗΘΗΚΕ

ΕΡΜΟΥΠΟΛΗ 2.3.2018

Ο/Μ ΠΡΟΪΣΤΑΜΕΝ Ω..Σ

ΤΟΥ ΤΜΗΜΑΤΟΣ ΜΕΛΕΤΩΝ ΚΥΚΛΑΔΩΝ

ΓΕΩΡΓΙΟΣ ΚΑΡΑΔΗΜΑΣ

ΠΤΕΧΤΩΝ ΜΗΧΑΝΙΚΟΣ

ΕΓΚΡΙΘΗΚΕ :

166/2018 Αν Δ.Σ.