


ΚΑΤΟΨΗ Α/Σ

ΚΛΙΜΑΚΑ 1:20

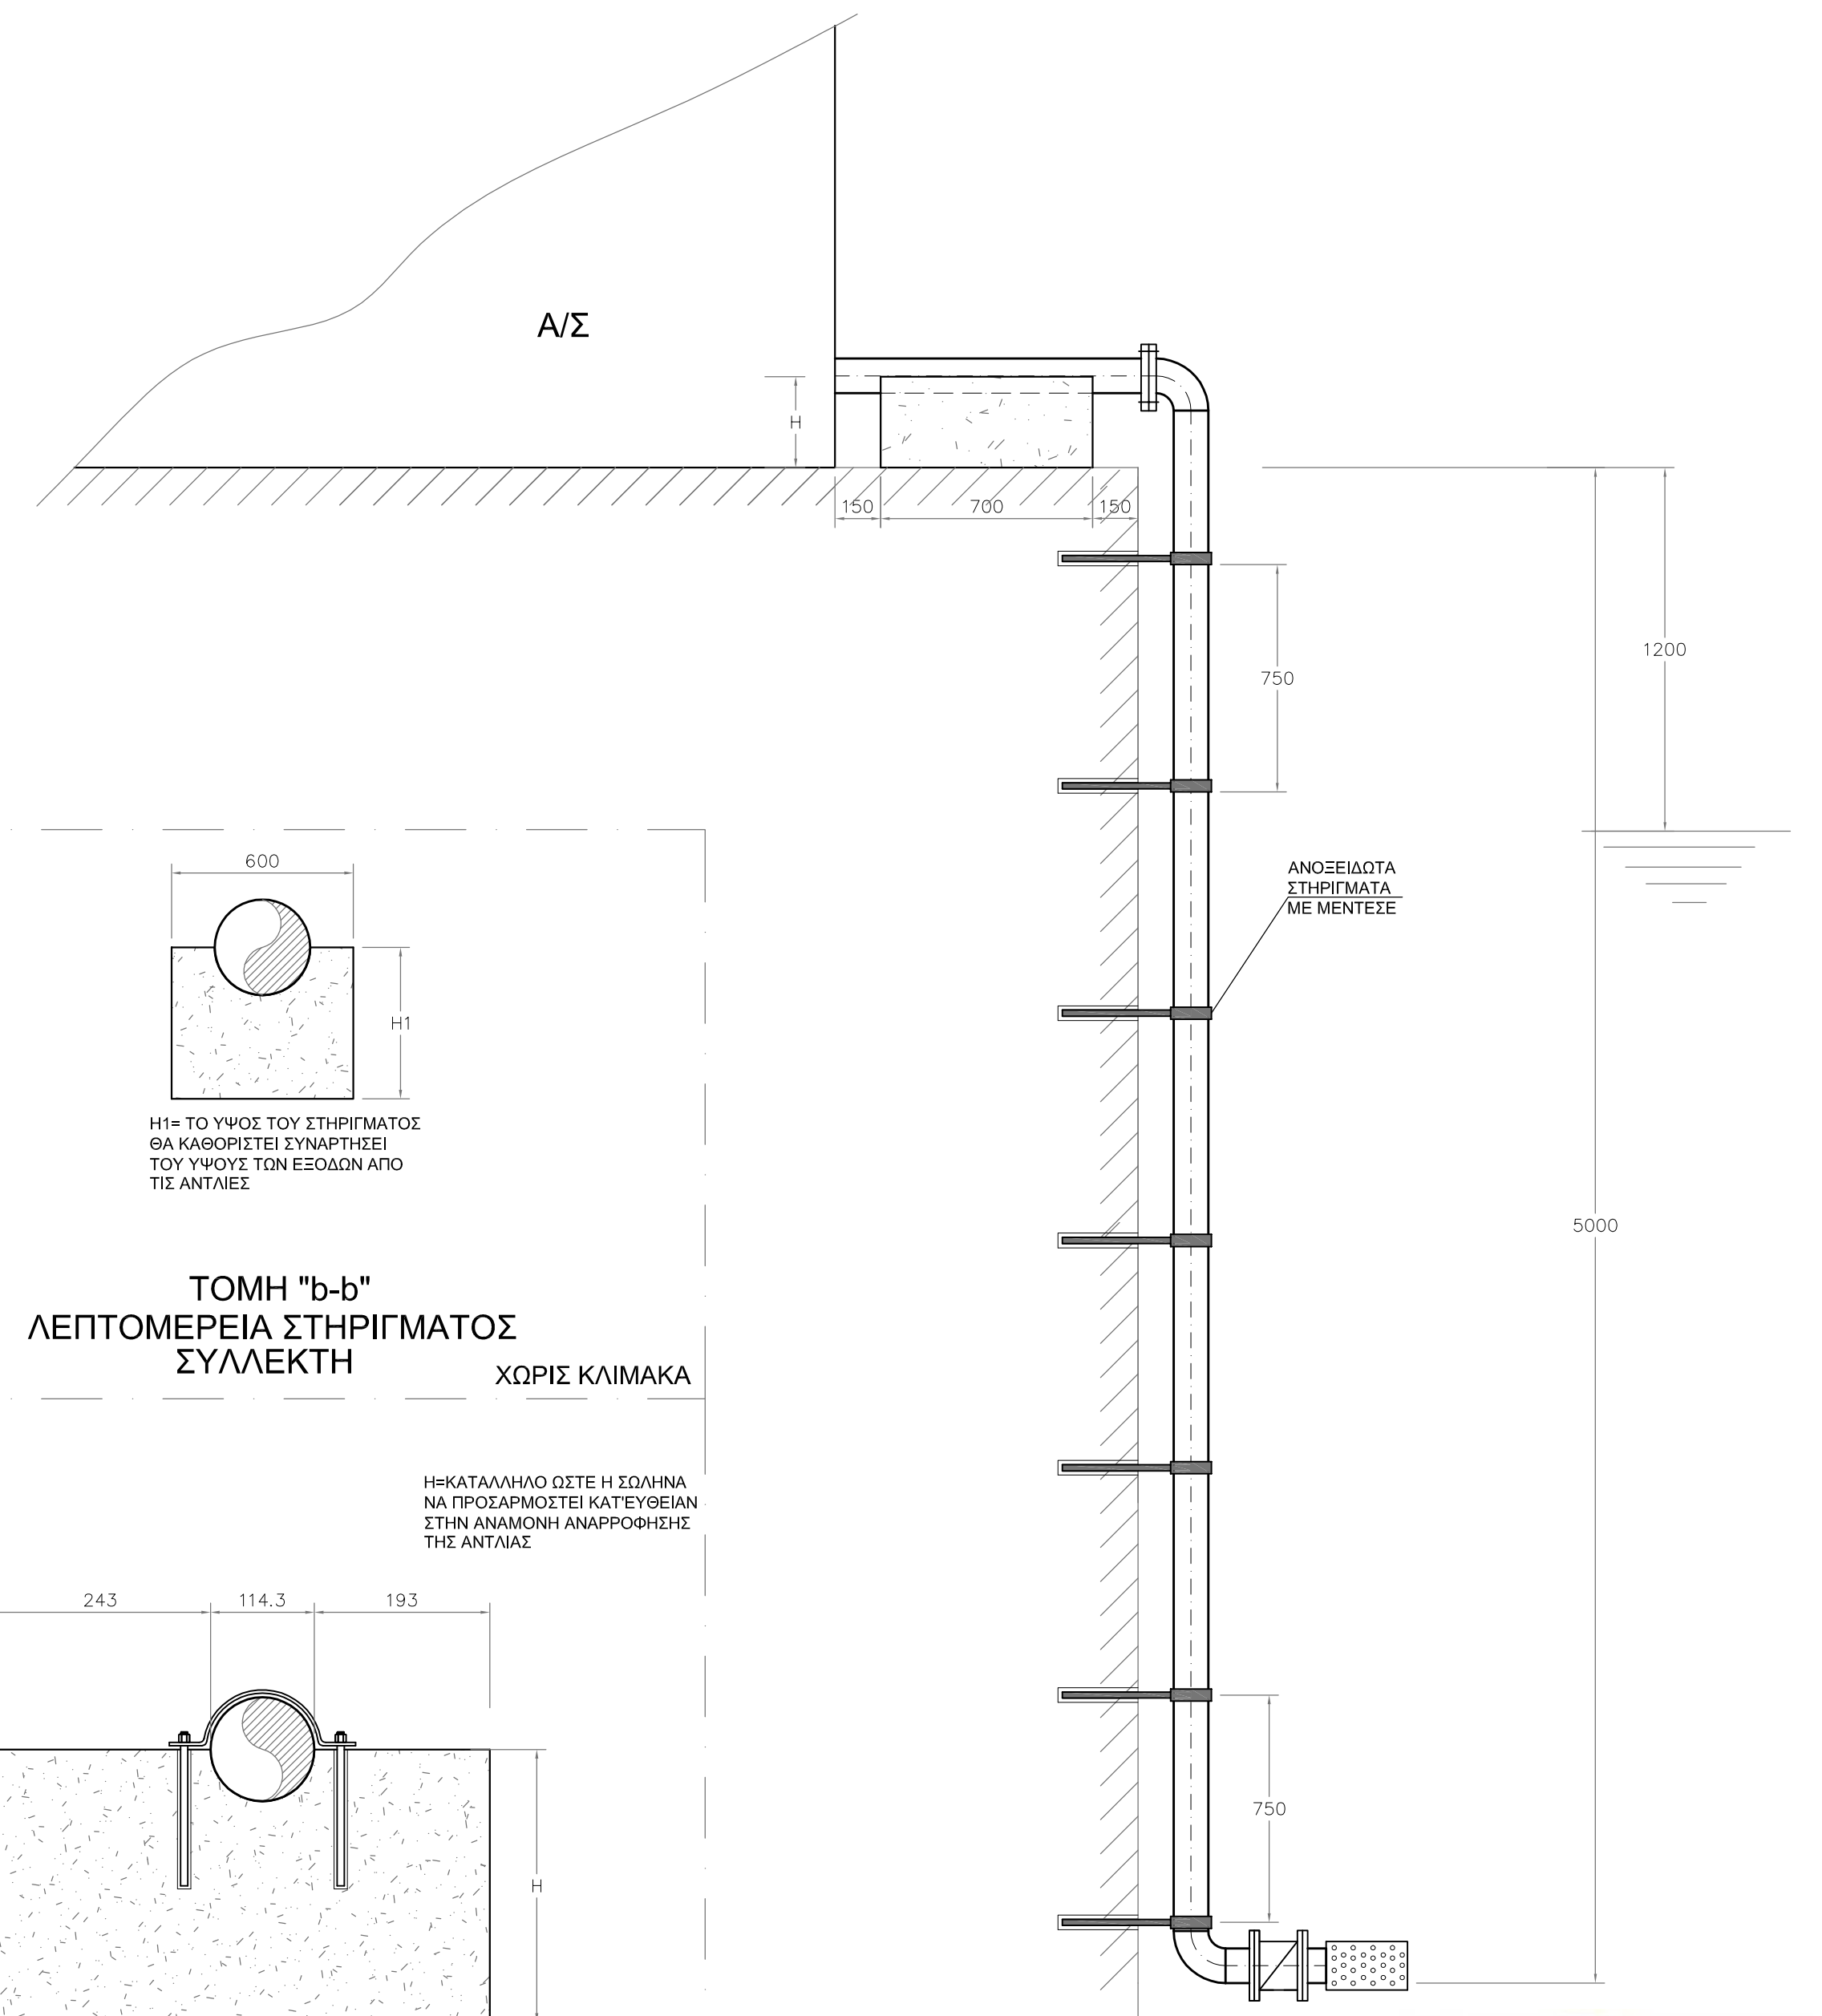

ΤΟΜΗ "α-α"
ΛΕΠΤΟΜΕΡΕΙΑ ΣΤΗΡΙΓΜΑΤΟΣ
ΤΥΠΟΥ "ΩΜΕΓΑ"
ΧΩΡΙΣ ΚΛΙΜΑΚΑ

ΠΛΑΓΙΑ ΟΨΗ -
ΛΕΠΤΟΜΕΡΕΙΑ ΣΤΗΡΙΞΗΣ
ΣΩΛΗΝΑ ΑΝΑΡΡΟΦΗΣΗΣ
ΚΛΙΜΑΚΑ 1:20



ΕΡΓΟΔΟΤΗΣ
ΕΛΛΗΝΙΚΗ ΔΗΜΟΚΡΑΤΙΑ
ΠΕΡΙΦΕΡΕΙΑ ΝΟΤΙΟΥ ΑΙΓΑΙΟΥ
ΠΕΡΙΦΕΡΕΙΑΚΗ ΕΝΟΤΗΤΑ ΜΗΛΟΥ
ΔΗΜΟΣ ΚΙΜΩΛΟΥ

ΕΡΓΟ
ΜΕΛΕΤΗ ΕΦΑΡΜΟΓΗΣ ΚΑΙ
ΣΥΝΤΑΞΗ ΤΕΥΧΩΝ ΔΗΜΟΠΡΑΤΗΣΗΣ
ΓΙΑ ΤΗ ΛΕΙΤΟΥΡΓΙΑ ΜΟΝΑΔΑΣ ΑΦΑΛΑΤΩΣΗΣ,
ΔΥΝΑΜΙΚΟΤΗΤΑΣ 600m³/d, ΣΤΗ ΝΗΣΟ ΚΙΜΩΛΟ
ΗΛΕΚΤΡΟΜΗΧΑΝΟΛΟΓΙΚΗ ΜΕΛΕΤΗ

ΑΡ.ΣΧΕΔΙΟΥ
ΗΜ-Α.01
ΚΛΙΜΑΚΑ
1 : 20

ΤΙΤΛΟΣ
**Η/Μ ΕΓΚΑΤΑΣΤΑΣΕΙΣ
ΑΝΤΛΗΣΗΣ - ΜΕΤΑΦΟΡΑΣ
ΘΑΛΑΣΣΙΝΟΥ ΝΕΡΟΥ**
**ΑΝΤΛΙΟΣΤΑΣΙΟ
ΘΑΛΑΣΣΙΝΟΥ ΝΕΡΟΥ**

ΜΕΛΕΤΗΤΗΣ
Ν. ΚΩΝΣΤΑΝΤΙΝΟΥ
Ηλεκτρολόγος Μηχ. Μηχανικός
ΣΟΛΩΜΟΥ 58 - 10682 ΑΘΗΝΑ
Τηλ: 210 3307370
e-mail: nkonsta@otenet.gr

ΝΙΚΟΛΑΟΣ Ν. ΚΩΝΣΤΑΝΤΙΝΟΥ
ΔΙΠΛΩΜΑΤΗ ΗΛΕΚΤΡΟΛΟΓΟΣ
ΜΗΧΑΝΙΚΟΣ
ΑΡΙΘΜΟΣ ΜΗΤΡΩΟΥ 44680
ΣΟΛΩΜΟΥ 58 - ΑΘΗΝΑ - Τ 210 33 01 363

ΗΜΕΡΟΜΗΝΙΑ
ΙΟΥΛΙΟΣ 2016

ΕΚΔΟΣΗ
B

ΕΛΕΓΧΘΗΚΕ

ΓΕΩΡΓΙΟΣ ΠΑΠΑΜΑΝΩΛΗΣ
Π.Ε. ΜΗΧΑΝΙΚΟΣ

ΘΕΩΡΗΘΗΚΕ
ΕΓΚΡΙΘΗΚΕ

ΚΩΔΙΚΟΣ ΕΡΓΟΥ: ΚΜ - 713
ΚΩΔΙΚΟΣ ΣΧΕΔΙΟΥ: