


**ΣΗΜΕΙΩΣΕΙΣ**

⊗ ΑΥΤΟΜΑΤΟΣ ΔΙΑΚΟΠΤΗΣ ΙΣΧΥΟΣ ΜΕ ΡΥΘΜΙΖΟΜΕΝΗ ΗΛΕΚΤΡΟΝΙΚΗ ΜΟΝΑΔΑ ΠΡΟΣΤΑΣΙΑΣ ΑΠΟ ΥΠΕΡΤΑΣΗ ΚΑΙ ΒΡΑΧΥΚΥΚΛΩΜΑ ΜΕ ΔΥΝΑΤΟΤΗΤΑ ΕΠΙΛΟΓΗΣ ΧΡΟΝΙΚΗΣ ΚΑΘΥΣΤΕΡΗΣΗΣ

R:...A : ΡΥΘΜΙΣΗ ΑΥΤΟΜΑΤΟΥ ΔΙΑΚΟΠΤΗ ΙΣΧΥΟΣ

Η ΔΙΑΤΟΜΗ ΤΩΝ ΚΑΛΩΔΙΩΝ ΤΡΟΦΟΔΟΣΙΑΣ ΤΟΥ ΠΙΝΑΚΑ ΤΗΣ ΜΟΝΑΔΑΣ ΑΦΑΛΑΤΩΣΗΣ (container) ΘΑ ΕΠΑΛΗΘΕΥΤΕΙ ΑΠΟ ΤΟΝ ΑΝΑΔΟΧΟ ΣΕ ΣΥΝΕΡΓΑΣΙΑ ΜΕ ΤΟΝ ΠΡΟΜΗΘΕΥΤΗ ΤΗΣ ΜΟΝΑΔΑΣ

**Π.Α.1**  
**ΓΕΝΙΚΟΣ ΠΙΝΑΚΑΣ ΑΦΑΛΑΤΩΣΗΣ**

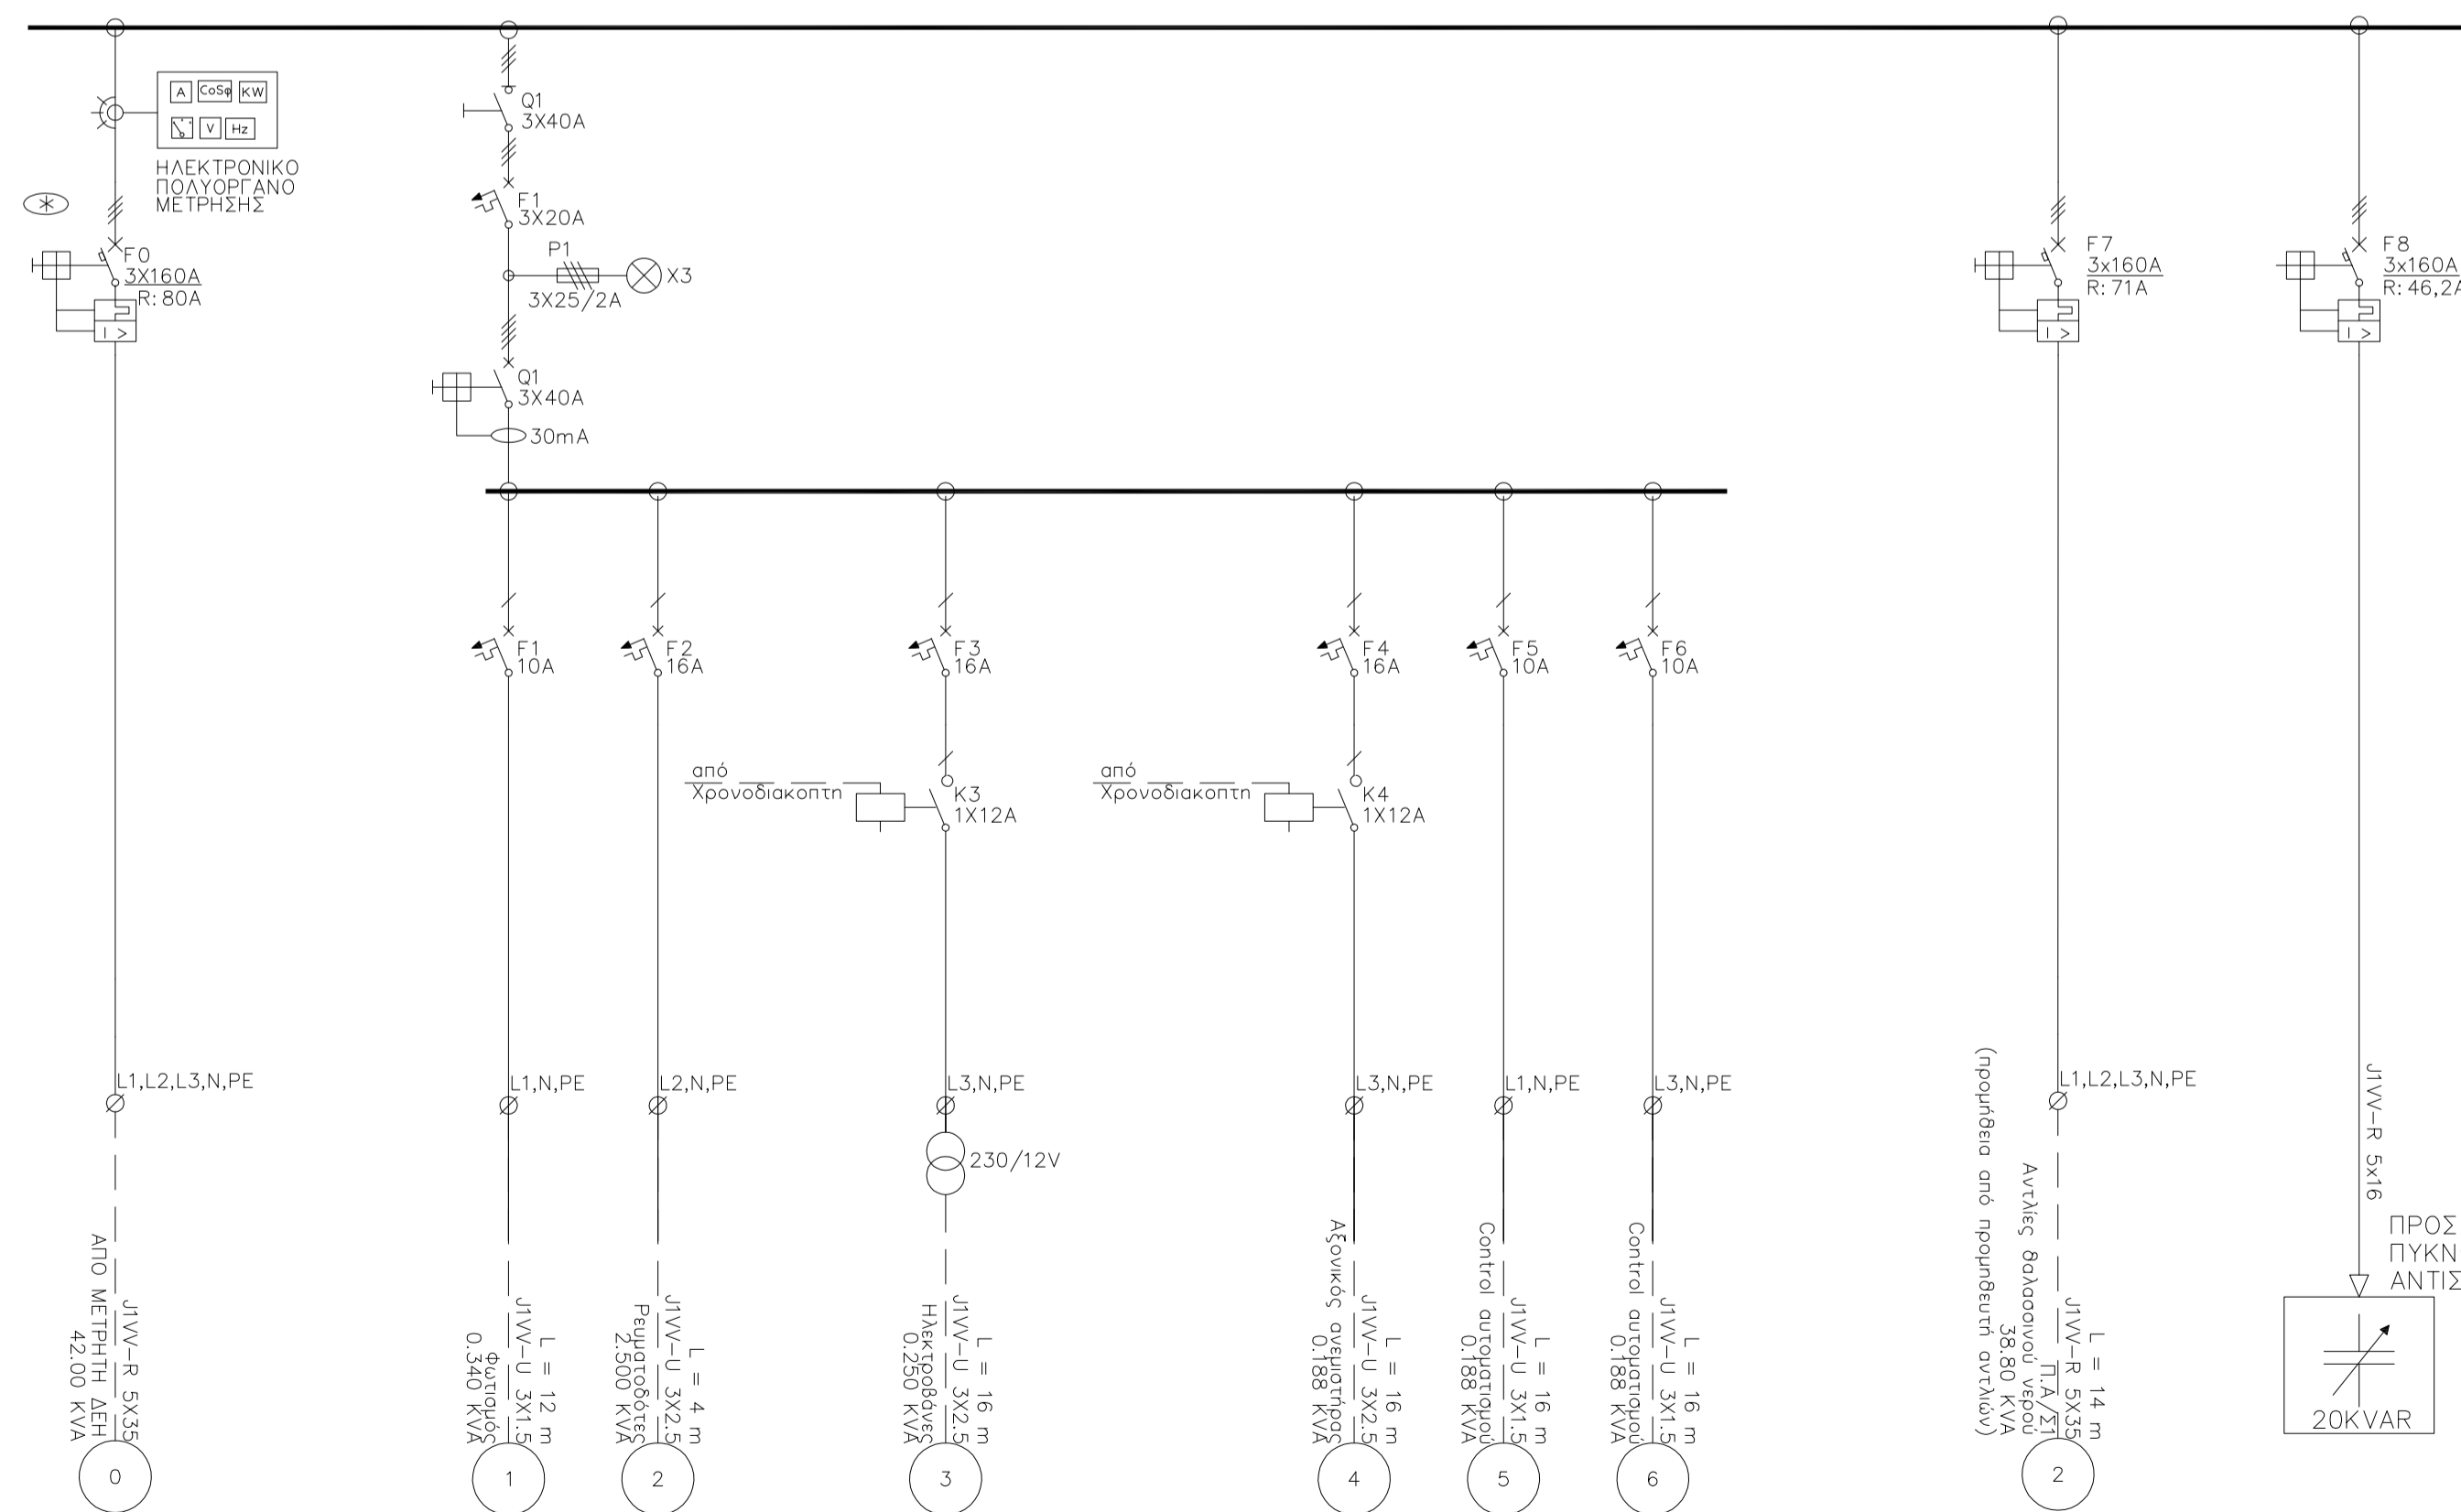

**ΣΗΜΕΙΩΣΕΙΣ**

⊗ ΑΥΤΟΜΑΤΟΣ ΔΙΑΚΟΠΤΗΣ ΙΣΧΥΟΣ ΜΕ ΡΥΘΜΙΖΟΜΕΝΗ ΗΛΕΚΤΡΟΝΙΚΗ ΜΟΝΑΔΑ ΠΡΟΣΤΑΣΙΑΣ ΑΠΟ ΥΠΕΡΤΑΣΗ ΚΑΙ ΒΡΑΧΥΚΥΚΛΩΜΑ ΜΕ ΔΥΝΑΤΟΤΗΤΑ ΕΠΙΛΟΓΗΣ ΧΡΟΝΙΚΗΣ ΚΑΘΥΣΤΕΡΗΣΗΣ

R:...A : ΡΥΘΜΙΣΗ ΑΥΤΟΜΑΤΟΥ ΔΙΑΚΟΠΤΗ ΙΣΧΥΟΣ

**ΗΛ. ΠΙΝΑΚΑΣ "Π.Α/Σ"**  
**ΑΝΤΙΛΙΟΣΤΑΣΙΟΥ ΜΕΤΑΦΟΡΑΣ ΘΑΛΑΣΣΙΝΟΥ ΝΕΡΟΥ**

ΕΡΓΟΔΟΤΗΣ  
**ΕΛΛΗΝΙΚΗ ΔΗΜΟΚΡΑΤΙΑ**  
**ΠΕΡΙΦΕΡΕΙΑ ΝΟΤΙΟΥ ΑΙΓΑΙΟΥ**  
**ΠΕΡΙΦΕΡΕΙΑΚΗ ΕΝΟΤΗΤΑ ΜΗΛΟΥ**  
**ΔΗΜΟΣ ΚΙΜΩΛΟΥ**

ΕΡΓΟ  
**ΜΕΛΕΤΗ ΕΦΑΡΜΟΓΗΣ ΚΑΙ**  
**ΣΥΝΤΑΞΗ ΤΕΥΧΩΝ ΔΗΜΟΠΡΑΤΗΣΗΣ**  
**ΓΙΑ ΤΗ ΛΕΙΤΟΥΡΓΙΑ ΜΟΝΑΔΑΣ ΑΦΑΛΑΤΩΣΗΣ,**  
**ΔΥΝΑΜΙΚΟΤΗΤΑΣ 600m<sup>3</sup>/d, ΣΤΗ ΝΗΣΟ ΚΙΜΩΛΟ**  
**ΗΛΕΚΤΡΟΜΗΧΑΝΟΛΟΓΙΚΗ ΜΕΛΕΤΗ**

ΑΡ.ΣΧΕΔΙΟΥ  
**ΗΜ-05**

ΤΙΤΛΟΣ  
**ΗΛΕΚΤΡΟΛΟΓΙΚΟΙ ΠΙΝΑΚΕΣ**  
**"Π.Α/Σ" -**  
**ΓΕΝΙΚΟΣ ΠΙΝΑΚΑΣ ΑΝΤΙΛΙΟΣΤΑΣΙΟΥ**  
**ΜΕΤΑΦΟΡΑΣ ΘΑΛΑΣΣΙΝΟΥ ΝΕΡΟΥ**  
**"Π.Α.1" - ΓΕΝΙΚΟΣ ΠΙΝΑΚΑΣ**  
**ΜΟΝΑΔΑΣ ΑΦΑΛΑΤΩΣΗΣ**

ΜΕΛΕΤΗΤΗΣ  
**Ν. ΚΩΝΣΤΑΝΤΙΝΟΥ**  
Ηλεκτρολόγος Μηχ. Μηχανικός  
ΣΟΛΩΜΟΥ 58 - 10682 ΑΘΗΝΑ  
Τηλ: 210 3307370  
e-mail: nkonsta@otenet.gr

ΗΜΕΡΟΜΗΝΙΑ  
**ΙΟΥΛΙΟΣ 2016**

ΕΚΔΟΣΗ  
**B**

ΕΛΕΓΧΘΗΚΕ  
**ΓΕΩΡΓΙΟΣ ΠΑΠΑΜΑΝΩΛΗΣ**  
ΠΕ ΜΗΧΑΤΕΡΟΛΟΓΟΣ

ΘΕΩΡΗΘΗΚΕ  
**ΕΓΚΡΙΘΗΚΕ**

**ΝΙΚΟΛΑΟΣ Ι. ΚΩΝΣΤΑΝΤΙΝΟΥ**  
ΔΙΠΛΩΜ. ΗΛΕΚΤΡΟΛΟΓΟΣ  
ΜΗΧΑΝΙΚΟΣ  
ΜΕΛΟΣ Ε.Ε. ΑΡΙΘΜΟΣ ΜΗΤΡΩΟΥ 44680  
ΣΟΛΩΜΟΥ 58 - ΑΘΗΝΑ - ☎ 210 3301363

ΚΩΔΙΚΟΣ ΕΡΓΟΥ: ΝΜΑ - 713  
ΚΩΔΙΚΟΣ ΣΧΕΔΙΟΥ:

