ΕΚΣΚΑΦΗ ΓΙΑ ΤΗΝ ΕΙΣΟΔΟ ΤΟΥ ΥΠΟΘΑΛΑΣΣΙΟΥ ΚΟΙ ΣΤΟ ΦΡΕΑΤΙΟ ΠΡΟΣΑΙΓΙΑΛΩΣΗΣ

M/T 0+0+2Φ40/(Ε)

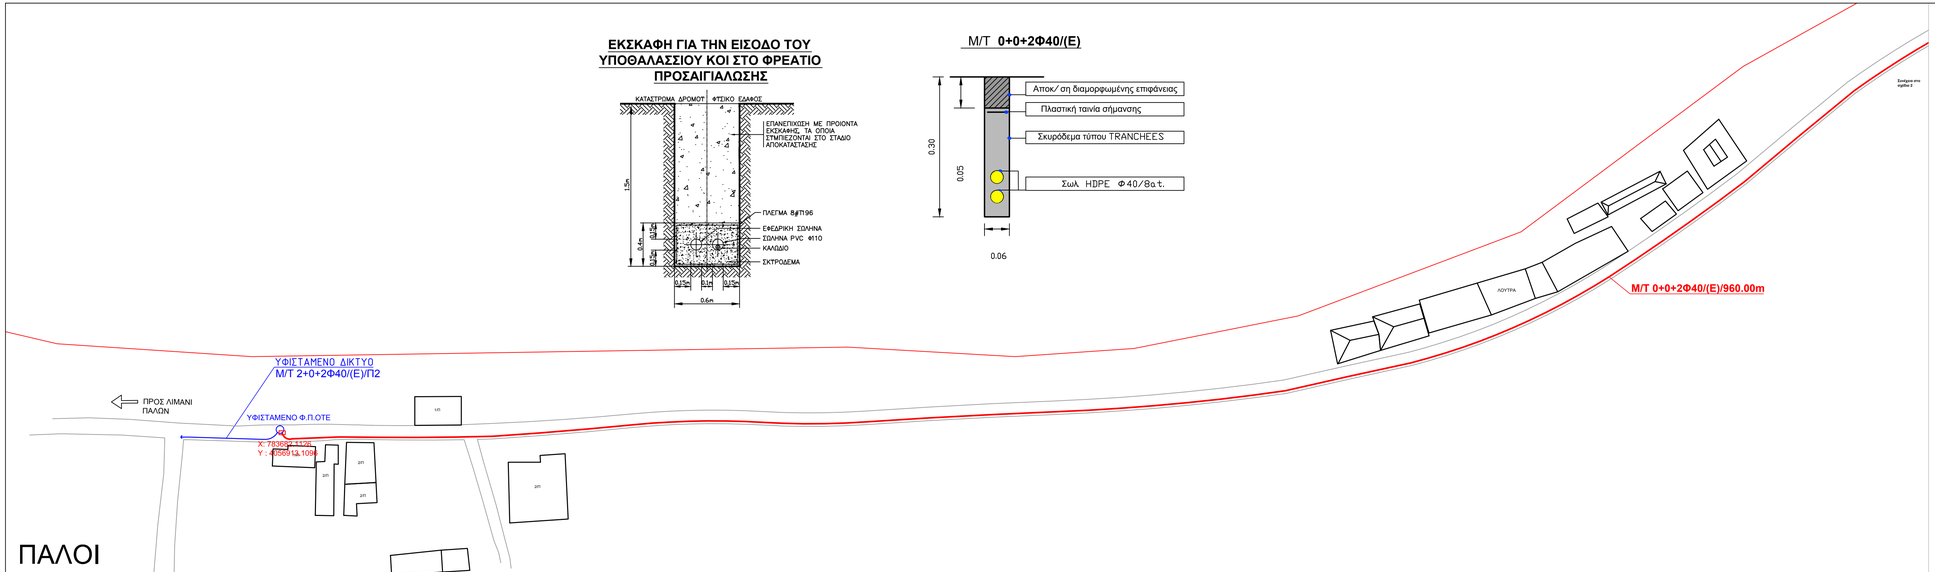

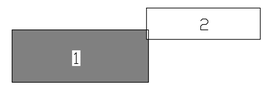

1:1000

ΤΟ ΣΧΕΔΙΟ ΑΥΤΟ ΕΙΝΑΙ ΠΝΕΥΜΑΤΙΚΗ ΙΔΙΟΚΤΗΣΙΑ ΤΟΥ Ο.Τ.Ε. Η ΧΡΗΣΙΜΟΠΟΙΗΣΗ ΤΟΥ ΑΠΟ ΤΡΙΤΟΥΣ ΧΩΡΙΣ ΤΗΝ ΑΔΕΙΑ ΤΟΥ ΙΔΙΟΚΤΗΤΗ ΑΠΑΓΟΡΕΥΕΤΑΙ.		04/08/2015	Μαρτάκης Νικόλαος	Μαρτάκης Νικόλαος	Κυκλίτης Παναγιώτης		ΜΙΚΡΟΤΑΦΡΟΣ (Μ/Τ) Κ. ΝΕΥΡΟΥ ΤΜΗΜΑ ΦΡΕΑΤΙΟ ΠΡΟΣΑΙΓΙΣΗΣ ΠΑΛΩΝ - ΦΡΕΑΤΙΟ ΠΡΟΣΑΙΓΙΣΗΣ ΚΗΠΩ	
	ΕΚΔ.	ΗΜΕΡΟΜΗΝΙΑ	ΣΧΕΔΙΑΣΗ	ΜΕΛΕΤΗ	ΕΛΕΓΧΟΣ	ΥΠΟΓΡΑΦΗ	ΟΤΕ Α.Ε. ΔΝΣΗ ΜΕΛΕΤΩΝ, GIS & ΒΕΛΤΙΣΤΟΠΟΙΗΣΗΣ ΕΡΓΩΝ ΣΤΑΘΕΡΗΣ & ΚΙΝΗΤΗΣ ΤΗΛΦΝΙΑ ΔΟΜΩΝ ΜΕΛΕΤΩΝ & ΕΡΓΩΝ ΚΙΝΗΤΗΣ & ΝΗΣΩΝ	889/Μ.Τ/Ε1	1/2