


ΑΓΩΓΟΣ ΔΙΑΘΕΣΗΣ  
ΑΛΜΟΛΟΙΠΟΥ

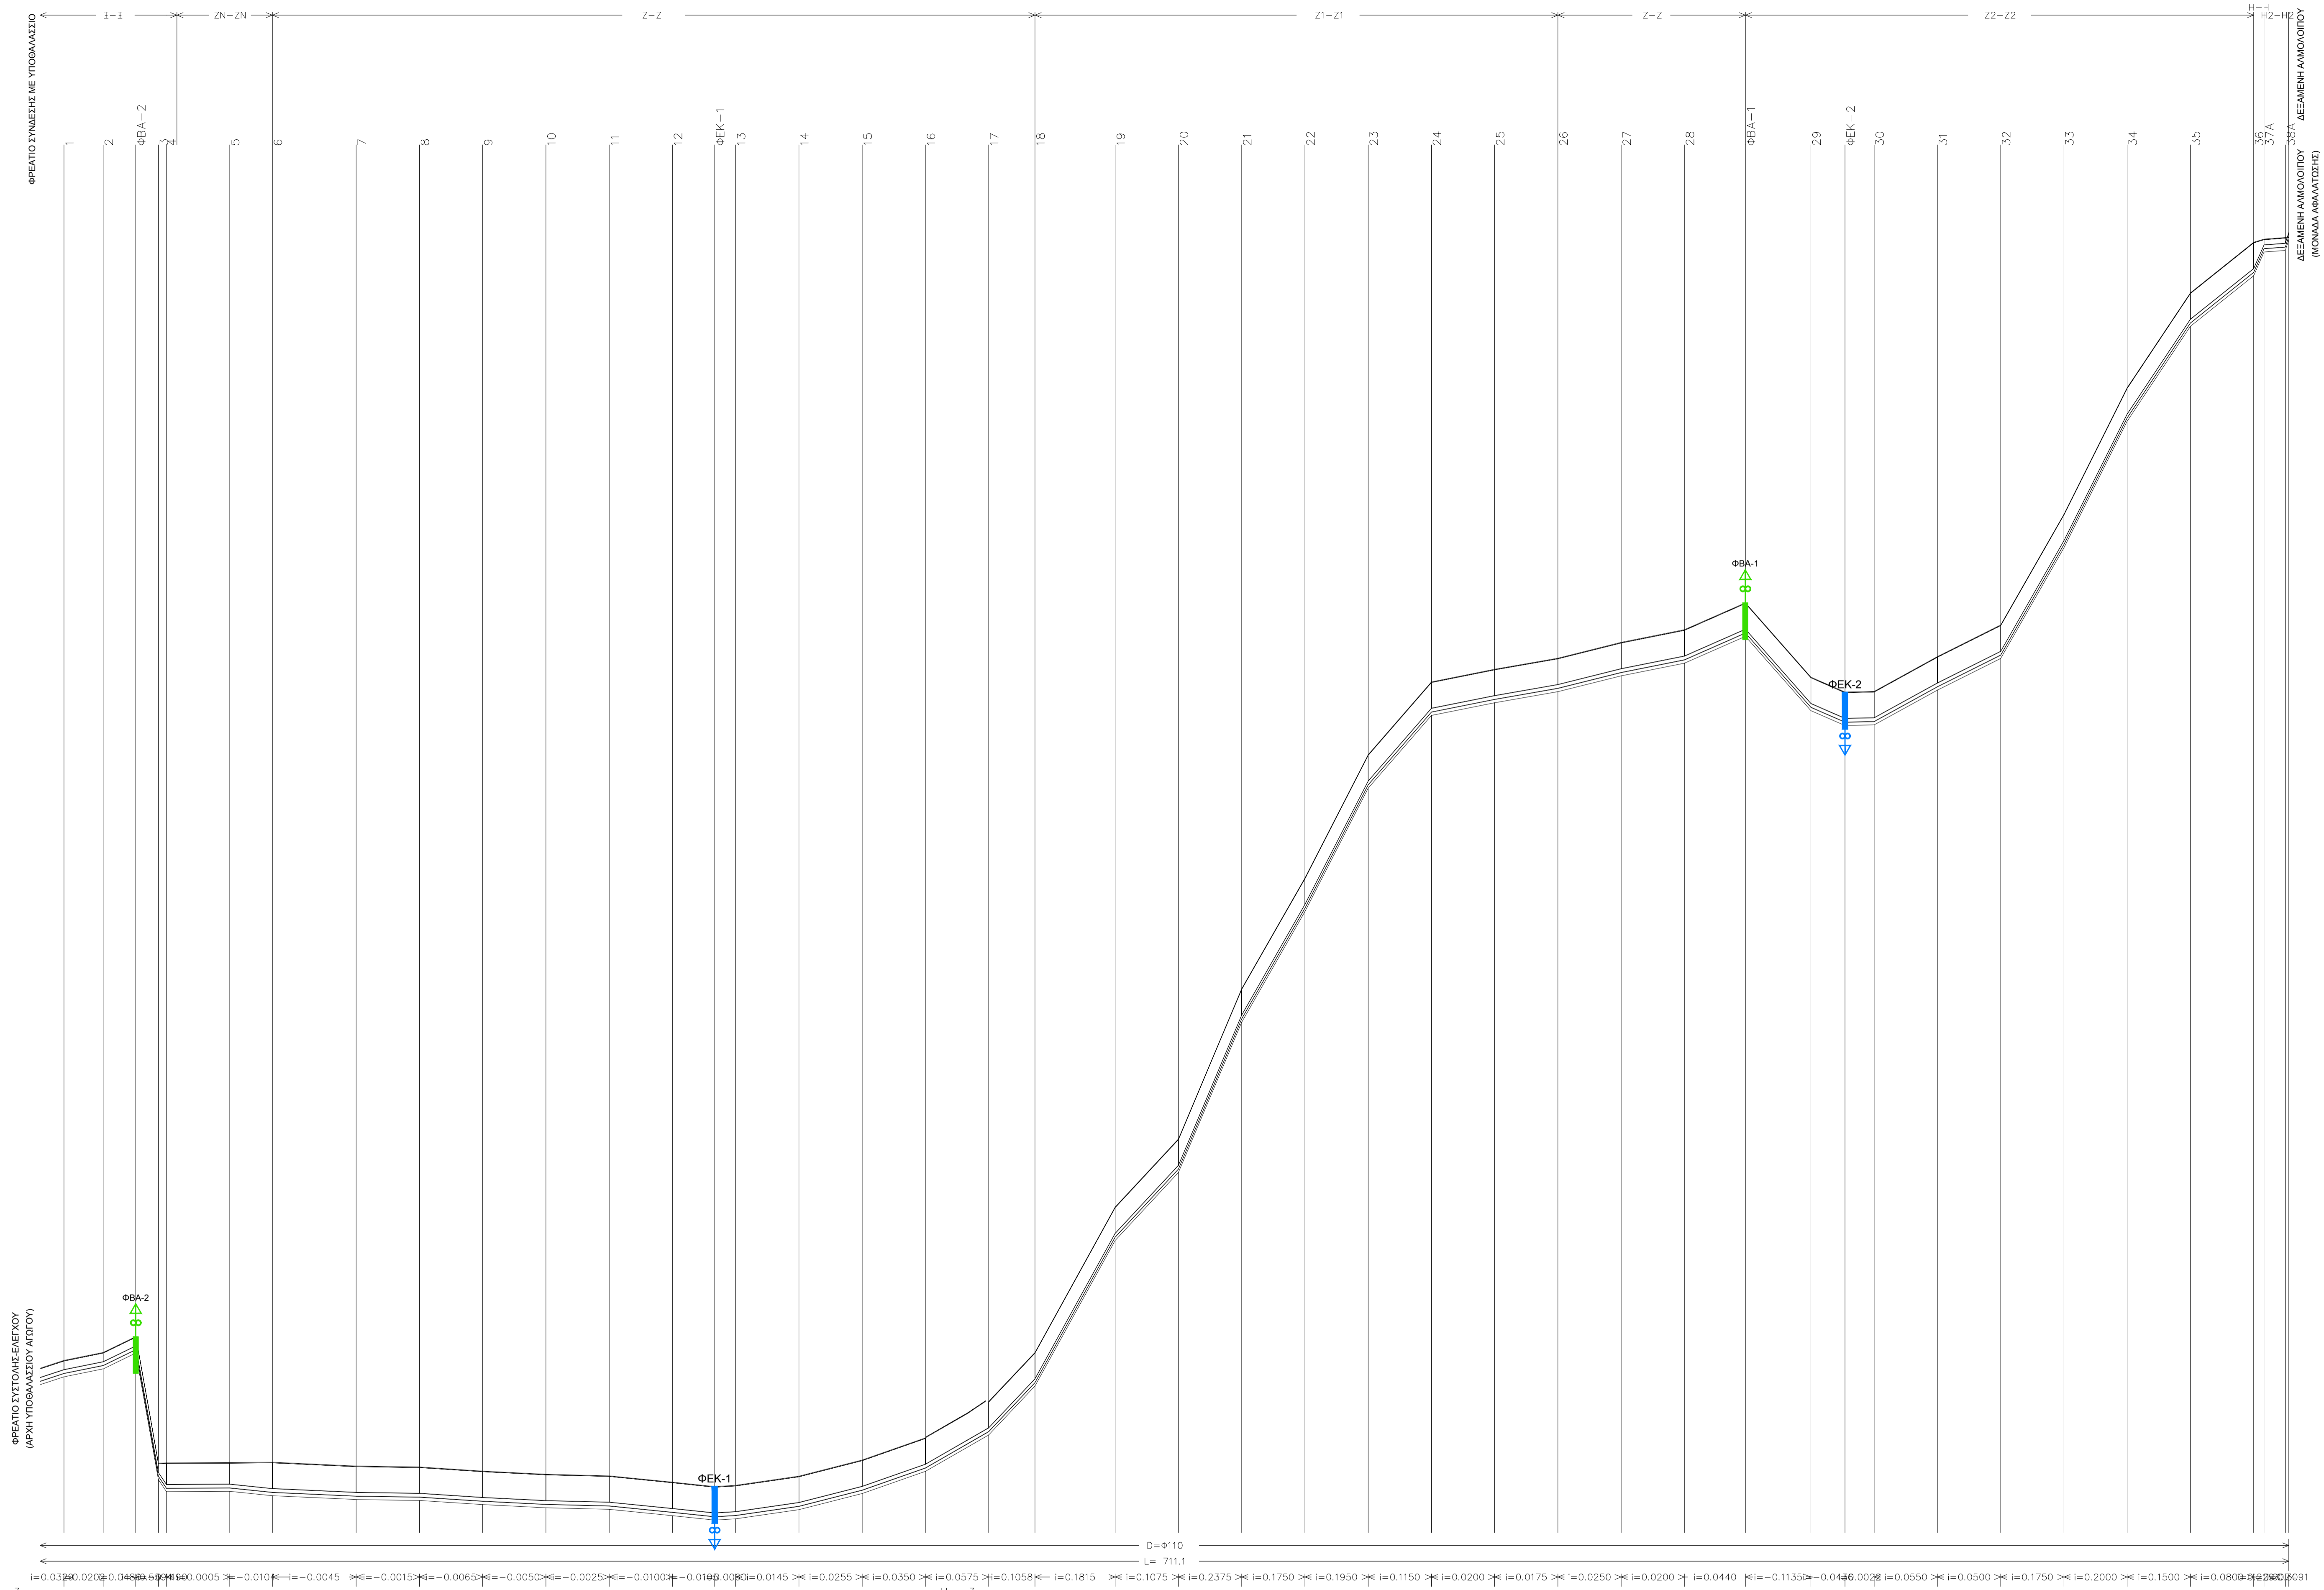

ΟΡΙΖΩΝ	H=-3	0+100	0+200	0+300	0+400	0+500	0+600	0+700
ΥΔΡΑΥΛΙΚΑ ΣΤΟΙΧΕΙΑ	Q (m3/s)							
	v (μ/δλ)	1.57						



ΕΡΓΟΔΟΤΗΣ  
**ΕΛΛΗΝΙΚΗ ΔΗΜΟΚΡΑΤΙΑ**  
**ΠΕΡΙΦΕΡΕΙΑ ΝΟΤΙΟΥ ΑΙΓΑΙΟΥ**  
**ΠΕΡΙΦΕΡΕΙΑΚΗ ΕΝΟΤΗΤΑ ΜΗΛΟΥ**  
**ΔΗΜΟΣ ΚΙΜΩΛΟΥ**

ΕΡΓΟ  
**ΜΕΛΕΤΗ ΕΦΑΡΜΟΓΗΣ ΚΑΙ**  
**ΣΥΝΤΑΞΗ ΤΕΥΧΩΝ ΔΗΜΟΠΡΑΤΗΣΗΣ**  
**ΓΙΑ ΤΗ ΛΕΙΤΟΥΡΓΙΑ ΜΟΝΑΔΑΣ ΑΦΑΛΑΤΩΣΗΣ,**  
**ΔΥΝΑΜΙΚΟΤΗΤΑΣ 600m<sup>3</sup>/d, ΣΤΗ ΝΗΣΟ ΚΙΜΩΛΟ**  
**ΥΔΡΑΥΛΙΚΗ ΜΕΛΕΤΗ**

ΑΡ.ΣΧΕΔΙΟΥ  
**Υ-05.2**  
ΚΛΙΜΑΚΑ  
**1:1.000/1:100**

ΤΙΤΛΟΣ  
**ΜΗΚΟΤΟΜΕΣ**  
**ΑΓΩΓΟΣ ΔΙΑΘΕΣΗΣ**

ΜΕΛΕΤΗΤΗΣ  
**Φώτης Χάγιος**  
Πολιτικός Μηχανικός  
Υδρολόγος  
Τηλ: 6974 032255  
Fax: 211 4000711  
Email: fothishagios@hotmail.com  
ΦΩΤΗΣ ΧΑΓΙΟΣ  
ΔΙΠΛ. ΠΟΛΙΤΙΚΟΣ ΜΗΧΑΝΙΚΟΣ  
ΠΑΝΕΠ. ΠΟΛΙΤΕΧΝΙΟΥ ΠΑΤΡΩΝ  

ΗΜΕΡΟΜΗΝΙΑ **ΙΟΥΛΙΟΣ 2016**  
ΕΚΔΟΣΗ **B**  
ΕΛΕΓΧΘΗΚΕ  
ΓΕΩΡΓΗΘΗΚΕ  
ΕΓΚΡΙΘΗΚΕ