


Δ/Ε

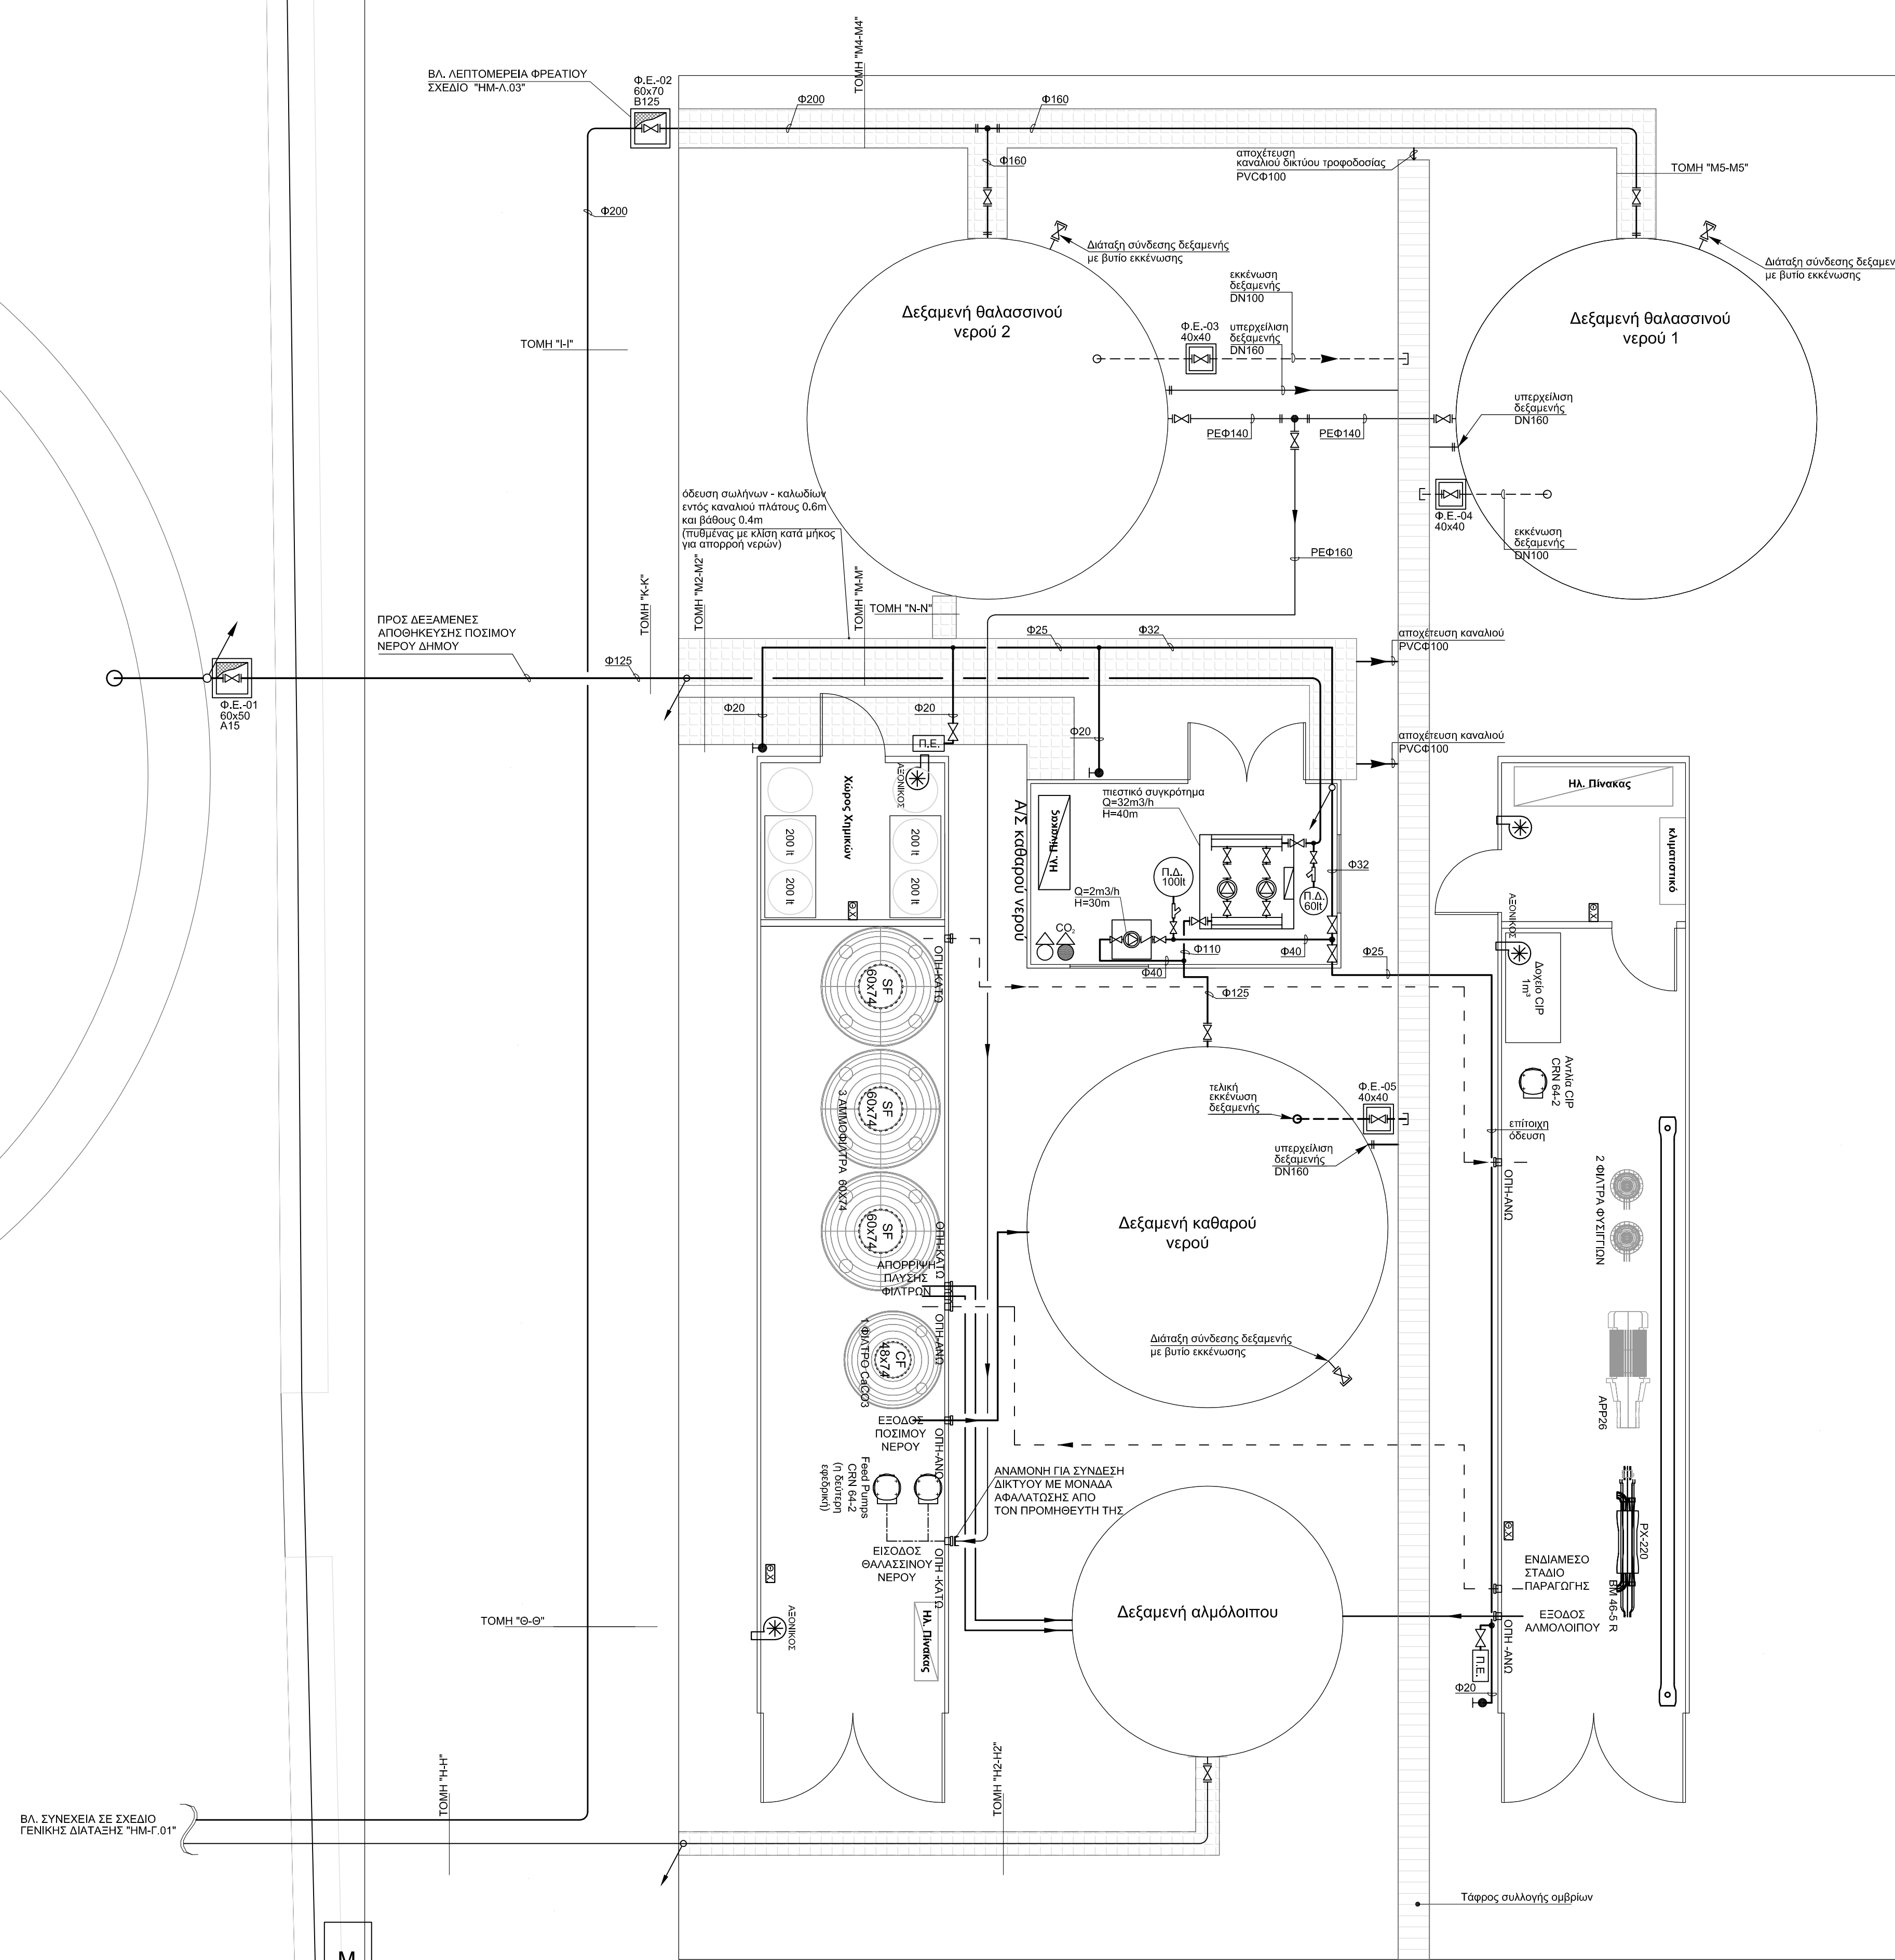

ΥΠΟΜΝΗΜΑ ΣΥΜΒΟΛΩΝ	
	ΒΑΝΑ ΜΕ ΦΛΑΝΤΣΕΣ
	ΒΑΝΑ ΑΝΤΙΠΙΣΤΡΟΦΗΣ
	ΦΙΛΤΡΟ ΝΕΡΟΥ
	ΚΡΟΥΝΟΣ ΛΗΨΗΣ ΝΕΡΟΥ
	ΠΥΡΟΣΒΕΣΤΙΚΟ ΕΡΜΑΡΙΟ
	ΠΙΕΣΤΙΚΟ ΔΟΧΕΙΟ
	ΑΝΤΛΙΑ
	ΚΑΤΑΚΡΟΥΦΕΣ ΟΔΕΥΣΕΙΣ ΔΙΚΤΥΟΥ
	ΣΦΛΗΝΑ ΜΕ ΤΑΠΑ
	ΦΟΡΗΤΟΣ ΠΥΡΟΣΒΕΣΤΗΡΑΣ ΞΗΡΑΣ ΣΚΟΝΗΣ 6 kg.
	ΦΟΡΗΤΟΣ ΠΥΡΟΣΒΕΣΤΗΡΑΣ ΔΙΟΞΕΙΔΙΟΥ ΤΟΥ ΑΝΘΡΑΚΑ 6kg.
	ΑΝΤΛΙΑ
	ΦΡΕΑΤΙΟ

ΣΗΜΕΙΩΣΗ:
ΟΙ ΕΚΚΕΝΩΣΕΙΣ ΤΩΝ ΔΕΙΞΙΜΕΝΩΝ ΘΑ ΓΙΝΟΝΤΑΙ ΑΠΟ ΒΥΤΙΟ

ΕΡΓΟΔΟΤΗΣ		ΕΛΛΗΝΙΚΗ ΔΗΜΟΚΡΑΤΙΑ ΠΕΡΙΦΕΡΕΙΑ ΝΟΤΙΟΥ ΑΙΓΑΙΟΥ ΠΕΡΙΦΕΡΕΙΑΚΗ ΕΝΟΤΗΤΑ ΜΗΛΟΥ ΔΗΜΟΣ ΚΙΜΩΛΟΥ	
ΕΡΓΟ		ΜΕΛΕΤΗ ΕΦΑΡΜΟΓΗΣ ΚΑΙ ΣΥΝΤΑΞΗ ΤΕΥΧΩΝ ΔΗΜΟΠΡΑΤΗΣΗΣ ΓΙΑ ΤΗ ΛΕΙΤΟΥΡΓΙΑ ΜΟΝΑΔΑΣ ΑΦΑΛΤΩΣΗΣ, ΔΥΝΑΜΙΚΟΤΗΤΑΣ 600m ³ /d, ΣΤΗ ΝΗΣΟ ΚΙΜΩΛΟ ΗΛΕΚΤΡΟΜΗΧΑΝΟΛΟΓΙΚΗ ΜΕΛΕΤΗ	
ΑΡ.ΣΧΕΔΙΟΥ	ΤΙΤΛΟΣ	H/M ΕΓΚΑΤΑΣΤΑΣΕΙΣ ΜΟΝΑΔΑΣ ΑΦΑΛΤΩΣΗΣ	
ΗΜ-01		ΔΙΚΤΥΑ ΑΝΤΛΗΣΗΣ - ΜΕΤΑΦΟΡΑΣ ΕΠΕΞΕΡΓΑΣΜΕΝΟΥ ΝΕΡΟΥ	
ΚΑΙΒΑΚΑ		1 : 50	
ΜΕΛΕΤΗΤΗΣ	ΗΜΕΡΟΜΗΝΙΑ	ΙΟΥΛΙΟΣ 2016	
Ν. ΚΩΝΣΤΑΝΤΙΝΟΥ Ηλεκτρολόγος Μηχ. Μηχανικός	ΕΚΔΟΣΗ	B	
ΣΟΛΩΜΟΥ 58 - 10682 ΑΘΗΝΑ ΤΗΛ: 210 3307370 e-mail: nikosta@otenet.gr	ΕΛΕΓΧΘΗΚΕ		
	ΦΕΡΡΗΘΗΚΕ		
ΝΙΚΟΛΑΟΣ Ν. ΚΩΝΣΤΑΝΤΙΝΟΥ ΗΛΕΚΤΡΟΛΟΓΟΣ ΜΗΧΑΝΙΚΟΣ ΕΠΙΣΤΗΜΟΝΑΣ ΣΟΛΩΜΟΥ 58 - ΑΘΗΝΑ - Τ 210 33 01 383	ΕΓΚΡΙΘΗΚΕ		
ΗΜΕΡΑ ΕΡΓΟΥ: 14/7/16 ΗΜΕΡΑ ΕΚΔΟΣΗΣ:			



ΛΟΥΚΑΣ ΚΑΡΑΔΙΜΑΣ
ΠΕ ΑΡΧΙΤΕΚΤΟΝ ΜΗΧΑΝΙΚΟΣ