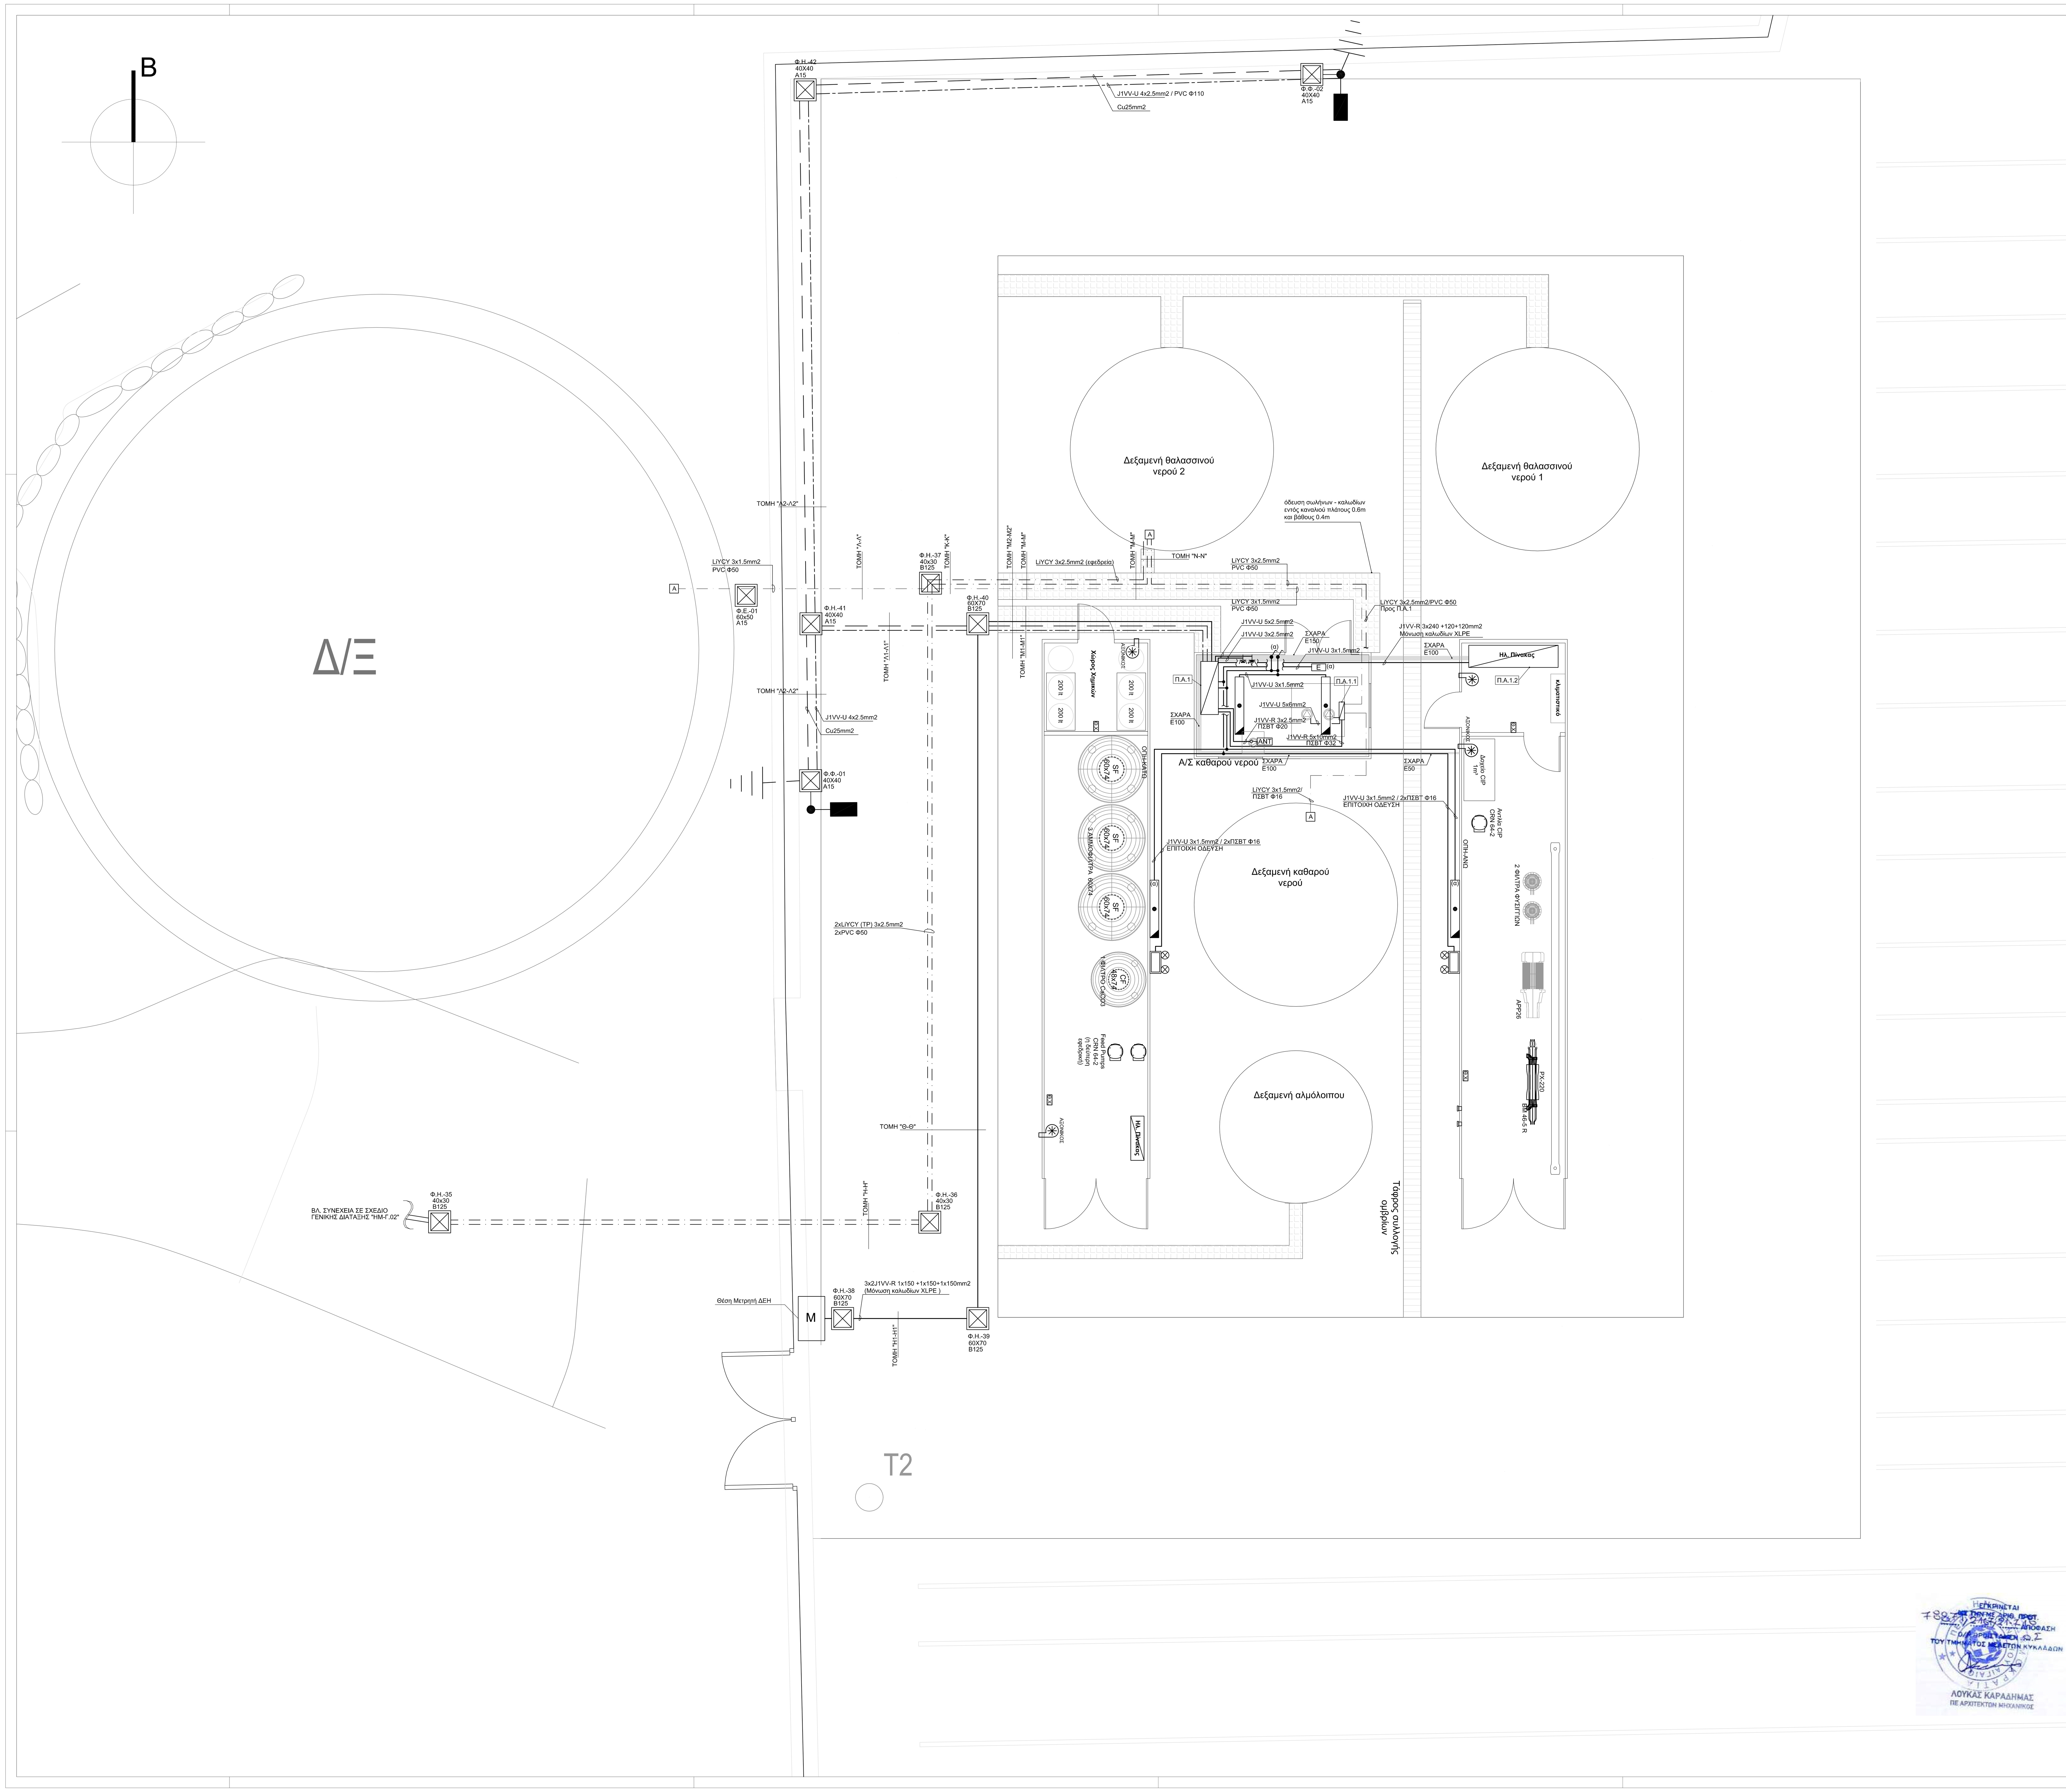

ΥΠΟΜΝΗΜΑ ΣΥΜΒΟΛΩΝ ΦΩΤΙΣΜΟΥ

- ΦΩΤΙΣΤΙΚΟ ΣΩΜΑ ΟΡΟΦΗΣ ΣΤΕΓΑΝΟ ΜΕ ΔΥΟ ΛΑΜΠΤΗΡΕΣ ΦΘΟΡΙΣΜΟΥ: 2x58W
- ΔΙΑΚΟΠΤΗΣ ΕΠΙΤΟΙΧΟΣ ΣΤΕΓΑΝΟΣ
- ΦΩΤΙΣΤΙΚΟ ΣΩΜΑ ΑΣΦΑΛΕΙΑΣ ΜΕ ΔΥΟ ΛΑΜΠΤΗΡΕΣ 2x21W
- ΦΩΤΙΣΤΙΚΟ ΣΩΜΑ ΑΣΦΑΛΕΙΑΣ ΜΕ ΕΝΔΕΙΞΗ "ΠΟΡΕΙΑΣ" Η' "ΕΞΟΔΟΥ ΜΕ ΛΑΜΠΤΗΡΑ 8W ΚΑΙ ΕΝΣΩΜΑΤΩΜΕΝΟ ΣΥΣΣΩΡΕΥΤΗ Ni-Cd
- ΦΩΤΙΣΤΙΚΟ ΣΩΜΑ ΒΡΑΧΙΟΝΑ ΜΕ ΛΑΜΠΤΗΡΑ ΑΤΜΩΝ Na Υ.Π. 250W ΕΠΙ ΜΕΤΑΛΛΙΚΟΥ ΙΣΤΟΥ 9m

ΥΠΟΜΝΗΜΑ ΣΥΜΒΟΛΩΝ ΚΙΝΗΣΗΣ

- ΡΕΥΜΑΤΟΔΟΤΗΣ (ΑΠΛΟΣ-ΣΤΕΓΑΝΟΣ) ΤΥΠΟΥ ΣΟΥΚΟ (16A-230V)
- ΡΕΥΜΑΤΟΔΟΤΗΣ (ΑΠΛΟΣ-ΣΤΕΓΑΝΟΣ) ΤΡΙΦΑΣΙΚΟΣ (400V-16A)
- ANT — ΗΛΕΚΤΡΙΚΗ ΠΑΡΟΧΗ ΑΝΤΛΙΑΣ
- A — ΠΙΕΖΟΣΤΑΤΙΚΟΣ ΜΕΤΡΗΤΗΣ ΣΤΑΘΜΗΣ
- ΣΧΑΡΑ ΚΑΛΩΔΙΩΝ ΒΑΡΕΩΣ ΤΥΠΟΥ
  E150 =ΕΣΧΑΡΑ ΦΩΤΙΣΜΟΥ-ΚΙΝΗΣΗΣ ΔΙΑΣΤΑΣΕΩΝ 150mmX60mm
  E100 =ΕΣΧΑΡΑ ΦΩΤΙΣΜΟΥ-ΚΙΝΗΣΗΣ ΔΙΑΣΤΑΣΕΩΝ 100mmX60mm
  E50 =ΕΣΧΑΡΑ ΦΩΤΙΣΜΟΥ-ΚΙΝΗΣΗΣ ΔΙΑΣΤΑΣΕΩΝ 50mmX60mm
- ΠΣΒΤ = ΠΛΑΣΤΙΚΗ ΣΩΛΗΝΑ ΒΑΡΕΩΣ ΤΥΠΟΥ
- ΦΡΕΑΤΙΟ
  Φ.Η.-01 — ΟΝΟΜΑΣΙΑ ΦΡΕΑΤΙΟΥ
  40x30 — ΕΣΩΤΕΡΙΚΕΣ ΔΙΑΣΤΑΣΕΙΣ (cm)
  B125 — ΚΛΑΣΗ ΚΑΛΥΜΜΑΤΟΣ
- ΗΛΕΚΤΡΙΚΟΣ ΠΙΝΑΚΑΣ

ΣΗΜΕΙΩΣΕΙΣ:
1. ΤΑ ΠΑΡΟΧΙΚΑ ΚΑΛΩΔΙΑ ΤΟΥ ΠΙΕΣΤΙΚΟΥ ΣΥΓΚΡΟΤΗΜΑΤΟΣ ΚΑΙ ΤΗΣ ΑΝΤΛΙΑΣ ΕΠΕΞΕΡΓΑΣΜΕΝΟΥ ΝΕΡΟΥ ΘΑ ΟΔΕΥΟΥΝ ΣΕ ΣΧΑΡΑ ΚΑΙ ΣΤΑ ΚΑΤΕΒΑΣΜΑΤΑ ΤΟΥΣ ΣΕ ΠΛΑΣΤΙΚΟΥΣ ΣΩΛΗΝΕΣ ΒΑΡΕΩΣ ΤΥΠΟΥ (J1VV-R 3x2.5mm2 ΕΝΤΟΣ : ΠΣΒΤ Φ20 ΚΑΙ J1VV-R 5x10mm2 ΕΝΤΟΣ ΠΣΒΤ Φ32)

2. ΤΑ ΠΑΡΟΧΙΚΑ ΚΑΛΩΔΙΑ ΤΩΝ ΗΛ. ΠΙΝΑΚΩΝ Π.Α.1 & Π.Α.1.2 (3x2J1VV-R 1x150 +150+150mm2 & J1VV-R 3x240 +120+120mm2) ΘΑ ΕΧΟΥΝ ΜΟΝΩΣΗ XLPE

ΕΡΓΟΔΟΤΗΣ

ΕΛΛΗΝΙΚΗ ΔΗΜΟΚΡΑΤΙΑ
ΠΕΡΙΦΕΡΕΙΑ ΝΟΤΙΟΥ ΑΙΓΑΙΟΥ
ΠΕΡΙΦΕΡΕΙΑΚΗ ΕΝΟΤΗΤΑ ΜΗΛΟΥ
ΔΗΜΟΣ ΚΙΜΩΛΟΥ

ΕΡΓΟ

ΜΕΛΕΤΗ ΕΦΑΡΜΟΓΗΣ ΚΑΙ ΣΥΝΤΑΞΗ ΤΕΥΧΩΝ ΔΗΜΟΠΡΑΤΗΣΗΣ ΓΙΑ ΤΗ ΛΕΙΤΟΥΡΓΙΑ ΜΟΝΑΔΑΣ ΑΦΑΛΑΤΩΣΗΣ, ΔΥΝΑΜΙΚΟΤΗΤΑΣ 600m³/d, ΣΤΗ ΝΗΣΟ ΚΙΜΩΛΟ

ΗΛΕΚΤΡΟΜΗΧΑΝΟΛΟΓΙΚΗ ΜΕΛΕΤΗ

ΑΡ.ΣΧΕΔΙΟΥ	ΤΙΤΛΟΣ
ΗΜ-02	Η/Μ ΕΓΚΑΤΑΣΤΑΣΕΙΣ ΜΟΝΑΔΑΣ ΑΦΑΛΑΤΩΣΗΣ
ΚΛΙΜΑΚΑ 1 : 50	ΗΛΕΚΤΡΟΛΟΓΙΚΕΣ ΕΓΚΑΤΑΣΤΑΣΕΙΣ

ΜΕΛΕΤΗΤΗΣ
Ν. ΚΩΝΣΤΑΝΤΙΝΟΥ
Ηλεκτρολόγος Μηχ. Μηχανικός
ΣΟΛΩΜΟΥ 58 - 10682 ΑΘΗΝΑ
Τηλ: 210 3307370
e-mail: nkonsta@otenet.gr
ΝΙΚΟΛΑΟΣ Ι. ΚΩΝΣΤΑΝΤΙΝΟΥ
ΔΙΠΛΩΜ. ΗΛΕΚΤΡΟΛΟΓΟΣ ΜΗΧΑΝΟΛΟΓΟΣ ΜΗΧΑΝΙΚΟΣ
ΜΕΛΟΣ Τ.Ε.Ε. ΑΡΙΘΜΟΣ ΜΗΤΡΩΟΥ 44680
ΣΟΛΩΜΟΥ 58 - ΑΘΗΝΑ - ☎ 210 33 01 363

ΚΩΔΙΚΟΣ ΕΡΓΟΥ: ΚΙΜ - 713
ΚΩΔΙΚΟΣ ΣΧΕΔΙΟΥ:

ΗΜΕΡΟΜΗΝΙΑ	ΙΟΥΛΙΟΣ 2016
ΕΚΔΟΣΗ	Β
ΕΛΕΓΧΘΗΚΕ	ΓΕΩΡΓΙΟΣ ΠΑΠΑΜΑΝΩΛΗΣ ΠΕ ΜΗΧ/ΓΟΣ ΜΗΧΑΝΙΚΟΣ
ΘΕΩΡΗΘΗΚΕ	ΕΓΚΡΙΘΗΚΕ

ΛΟΥΚΑΣ ΚΑΡΑΔΗΜΑΣ
ΠΕ ΑΡΧΙΤΕΚΤΟΝ ΜΗΧΑΝΙΚΟΣ