



ΕΛΛΗΝΙΚΗ ΔΗΜΟΚΡΑΤΙΑ  
ΠΕΡΙΦΕΡΕΙΑ ΝΟΤΙΟΥ ΑΙΓΑΙΟΥ  
ΓΕΝΙΚΗ ΔΙΕΥΘΥΝΣΗ ΑΝΑΠΤΥΞΙΑΚΟΥ ΠΡΟΓ/ΜΟΥ,  
ΠΕΡΙΒΑΛΛΟΝΤΟΣ & ΥΠΟΔΟΜΩΝ  
ΔΙΕΥΘΥΝΣΗ ΤΕΧΝΙΚΩΝ ΕΡΓΩΝ ΚΥΚΛΑΔΩΝ

Ερμούπολη : 19-01-2015  
Αριθ. Πρωτ. Τ.Υ. οικ: 7856/156

**ΚΟΙΝ :**  
Ως Πίνακα Αποδεκτών

για δημοσίευση της παρούσας ανακοίνωσης

Ταχ. Δ/ση : Πλ. Λαϊκής Κυριαρχίας 3  
Ταχ. Κώδικας : 841 00 Ερμούπολη  
Πληροφορίες : Ζαράνη Μαργαρίτα  
Τηλέφωνα : (22813) 62724  
FAX : (22810) 84124  
E-mail : margarita.zarani@5114.syzefxis.gov.gr

\\Kykln\001\common\ΟΔ.ΔΙΚΤΥΟ\ΣΕΡΙΦΟΣ\ΔΕΙΞΣ ΔΙΕΛΕΥΣΗΣ\Χορήγηση  
δικαιώματος διέλευσης στην Σέριφο (ελικοδρόμιο - Χώρα , αρχική αίτηση  
25.09.2014)\3.Ανακοίνωση - δημοσιοποίηση εργασιών.doc

**ΘΕΜΑ:** Δημοσίευση αιτήματος παρόχου τηλεπικοινωνιών για την χορήγηση δικαιώματος διέλευσης σε δημόσια και κοινόχρηστα ακίνητα στη νήσο Σέριφο

**ΣΧΕΤ. :** (α) Η από 05-12-2014 αίτηση παρόχου.

Έχοντας υπόψη :

A. Την πιο πάνω σχετική αίτηση του παρόχου.  
B. Την με αριθμό οικ. 725/23/04-01-2012 (ΦΕΚ Β αρ. φύλλου 5/5-1-2012) ΚΥΑ « Απόφαση διαδικασία χορήγησης Δικαιωμάτων Διέλευσης Δικτύων Ηλεκτρονικών Επικοινωνιών ». άρθρο 8 παρ. 2,3

#### ΑΝΑΚΟΙΝΩΝΟΥΜΕ

Ότι με την (α) σχετική αίτησή του, πάροχος τηλεπικοινωνιών ζητά την χορήγηση δικαιώματος διέλευσης σε δημόσια και κοινόχρηστα ακίνητα στη νήσο Σέριφο :

1. **Εγκατάσταση δικτύων σε χαντάκια ως εξής :**

- i. Από διασταύρωση (κοντά στο ελικοδρόμιο ) προς Χώρα Σερίφου , μήκους περίπου 2.400 μέτρα , κατασκευή μικροτάφρου διαστάσεων πλάτους 6 cm και βάθους 30 cm
- ii. Αλλαγή διατομής μικροτάφρου , συνεχίζει για 500 μέτρα προς την Χώρα Σερίφου , με διαστάσεις , πλάτος 10 cm και βάθος 50 cm

Η αρχή της τομής (1.i) βρίσκεται στη θέση με *συντεταγμένες κατά ΕΓΣΑ '87* x : 542950,7451 , ψ : 4113219,4035 . Στην θέση με *συντεταγμένες κατά ΕΓΣΑ '87* x : 544560,7378 , ψ : 4112418,7066 πραγματοποιείται η αλλαγή της διατομής της μικροτάφρου και η εγκατάσταση του φρεατίου της παραγράφου 2.iii . Το τέλος της τομής (1.ii) βρίσκεται στη θέση με *συντεταγμένες κατά ΕΓΣΑ '87* x : 544694,3527 , ψ : 4112103,8518

2. **Εγκατάσταση φρεατίων ως εξής :**

Κατασκευάζονται 3 νέα φρεάτια ΦΙV διαστάσεων 1,40 μ x 1,00 μ και βάθους 1,00 μ.

- iii. Ένα φρεάτιο λίγο πριν την Χώρα της Σερίφου  
στη θέση με *συντεταγμένες κατά ΕΓΣΑ '87* x : 544560,7378 , ψ : 4112418,7066
- iv. Ένα φρεάτιο από Σέριφο προς Λιβάδι

στη θέση με συντεταγμένες κατά ΕΓΣΑ '87 x : 545022,4367 , ψ : 4111368,7717

ν. Ένα φρεάτιο στο Λιβάδι

στη θέση με συντεταγμένες κατά ΕΓΣΑ '87 x : 545521,5742 , ψ : 4110476,5949

Παρακαλούνται όπως όλοι οι ενδιαφερόμενοι πάροχοι, ιδιωτικοί ή δημόσιοι φορείς οι οποίοι εντός του άμεσου προσεχούς εξαμήνου, **προτίθενται να προβούν σε εκσκαφή**, στην πιο πάνω θέση και περιοχή, να υποβάλλουν σχετική αίτηση στην Δ/ση Τεχνικών Έργων Κυκλάδων της Περιφέρειας Νοτίου Αιγαίου ,εντός δεκαπέντε (15) ημερών από την δημοσίευση της παρούσης σύμφωνα με την παρ.4 του άρθρου 8 της με αριθμό οικ. 725/23/4-1-2012 Κ.Υ.Α Απόφασης.

Πάροχοι και φορείς οι οποίοι δεν υποβάλουν αίτηση εργασιών Εκσκαφής εντός της προθεσμίας δεκαπέντε (15) ημερολογιακών ημερών εγκαίρως, δεν θα έχουν το δικαίωμα εκσκαφής κατά το εξάμηνο αυτό της συγκεκριμένης περιοχής.



Η Προϊσταμένη  
της Διεύθυνσης Τεχνικών Έργων

Αδαμαντία Συμεοπούλου  
Πολιτικός Μηχανικός με Β'βαθ.

### Συνημμένα

1. Απόσπασμα χάρτη google earth με σημειωμένες τις θέσεις του έργου
2. Λεπτομέρειες εγκαταστάσεων

### Πίνακας Αποδεκτών

1. Εθνική Επιτροπή Τηλεπικοινωνιών & Ταχυδρομείων  
Λ. Κηφισίας 60 - Μαρούσι 151 25  
Τηλ.: 210 6151000 - Fax: 210 6105049 - Email: info@eett.gr
2. Περιφέρεια Νοτίου Αιγαίου - Γραφείο Αντιπεριφερειάρχη  
Ενταύθα
3. Περιφερειακή Ενότητα Πάρου - Τμήμα Τεχνικών Έργων - Παρουκιά – Πάρος - Τ.Κ 84400  
Fax : 22840 24751
4. Περιφερειακή Ενότητα Μήλου - Τμήμα Τεχνικών Έργων - Μήλος - Τ.Κ 84800  
Fax : 2287022111
5. Δήμος Σερίφου – Χώρα Σερίφου - Τ.Κ 84005  
Fax : 22810 79366


(να σταλεί και με fax σε όλους)

### Εσωτερική Διανομή

1. Χ.Α.
2. Φ.Ε. (Ζαράνη Μαργαρίτα)
3. Φ.4.10


1. Εγκατάσταση δικτύων σε χαντάκια & φρεατίων στη Σέριφο.

a) Περιφερειακός

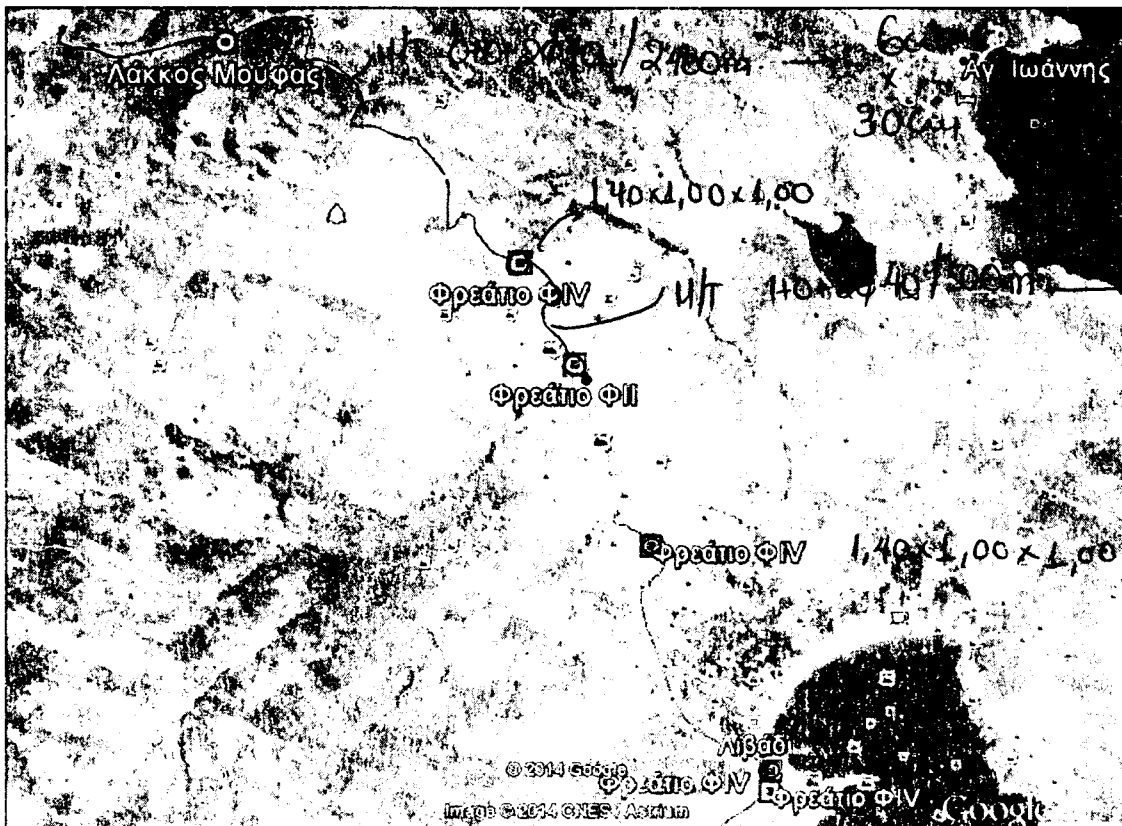


Απόσπασμα google earth - Κατασκευή μικροτάφρου από διασταύρωση (κοντά στο ελικοδρόμιο) προς χώρα Σεριφου, μήκους περίπου 2.900 μέτρων.



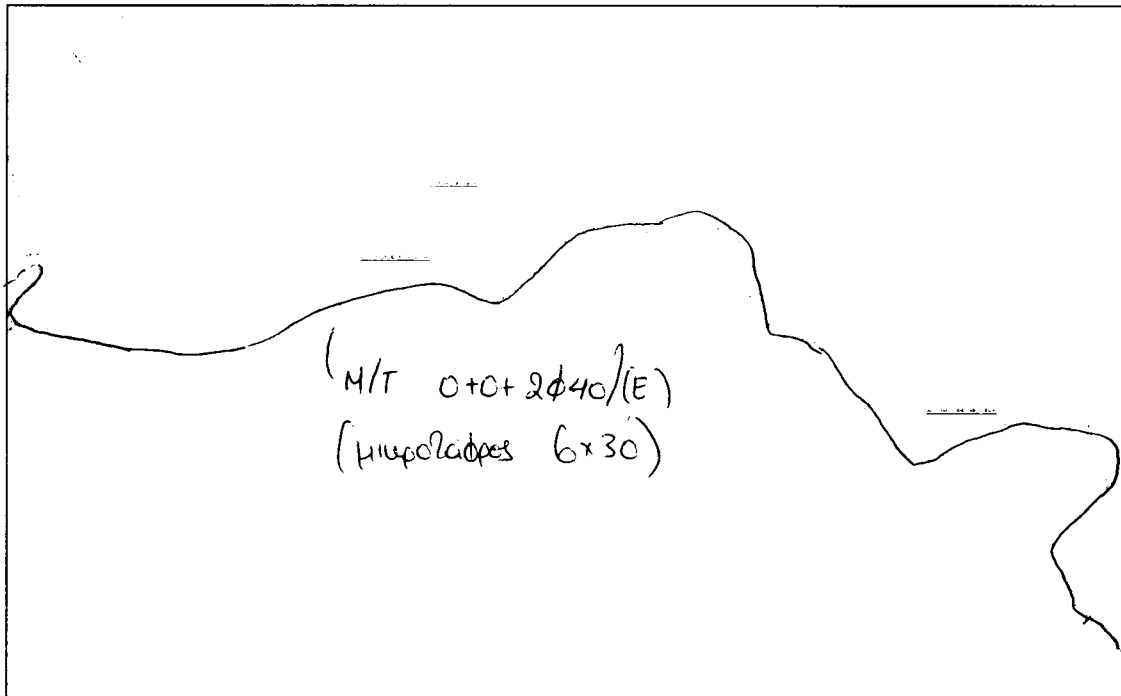


α. Λεπτομέρεια - Κατασκευή μικροτάφρου από διασταύρωση (κοντά στο ελικοδρόμιο) προς χώρα Σερίφου, μήκους περίπου 2.900 μέτρων.

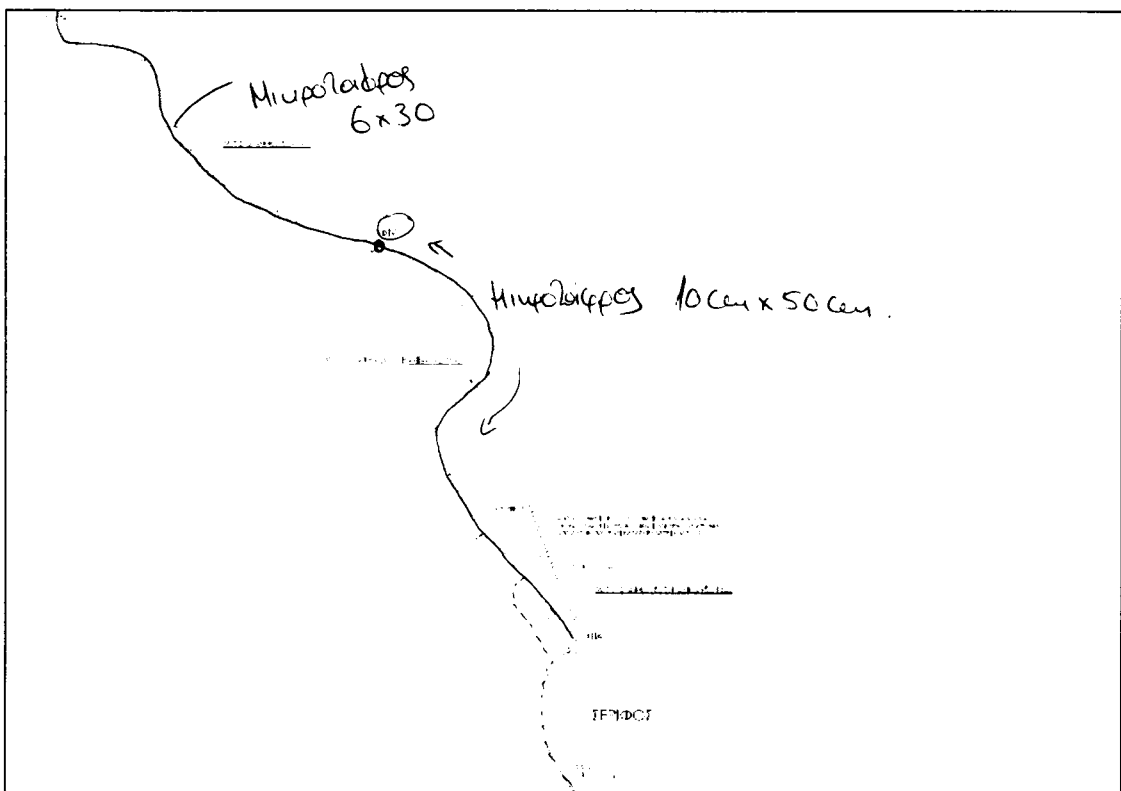

β. Λεπτομέρεια - Κατασκευή μικροτάφρου από διασταύρωση (κοντά στο ελικοδρόμιο) προς χώρα Σερίφου, μήκους περίπου 2.900 μέτρων και κατασκευή φρεατίου ΦΙΥ.

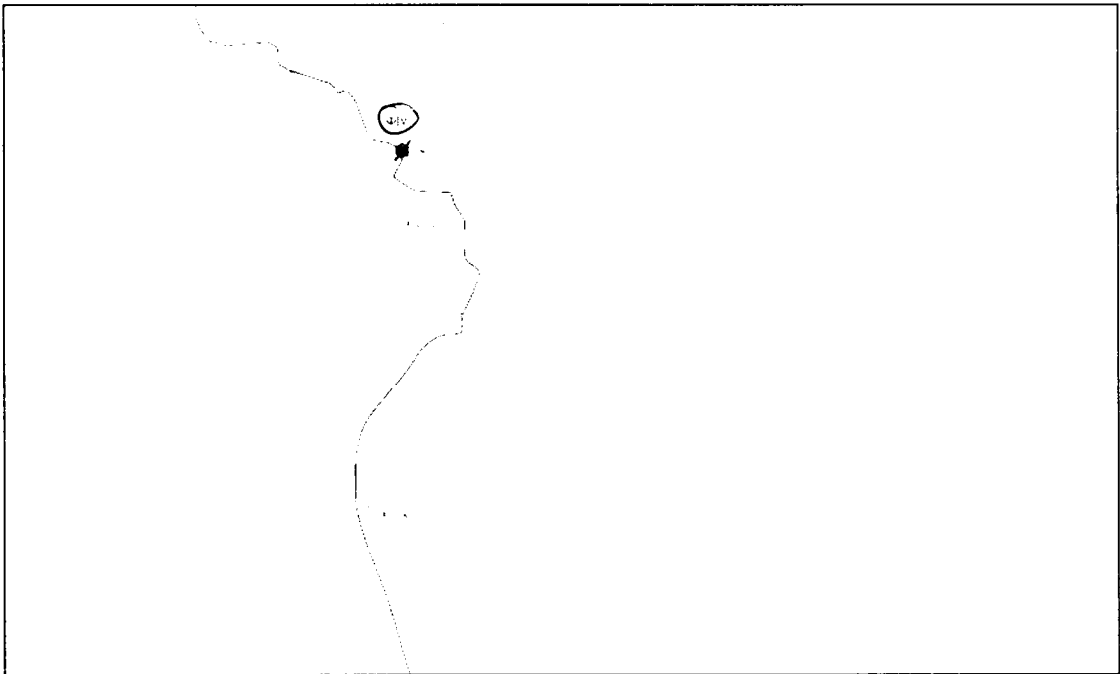


γ. Λεπτομέρεια - Κατασκευή φρεατίου ΦΙΥ.

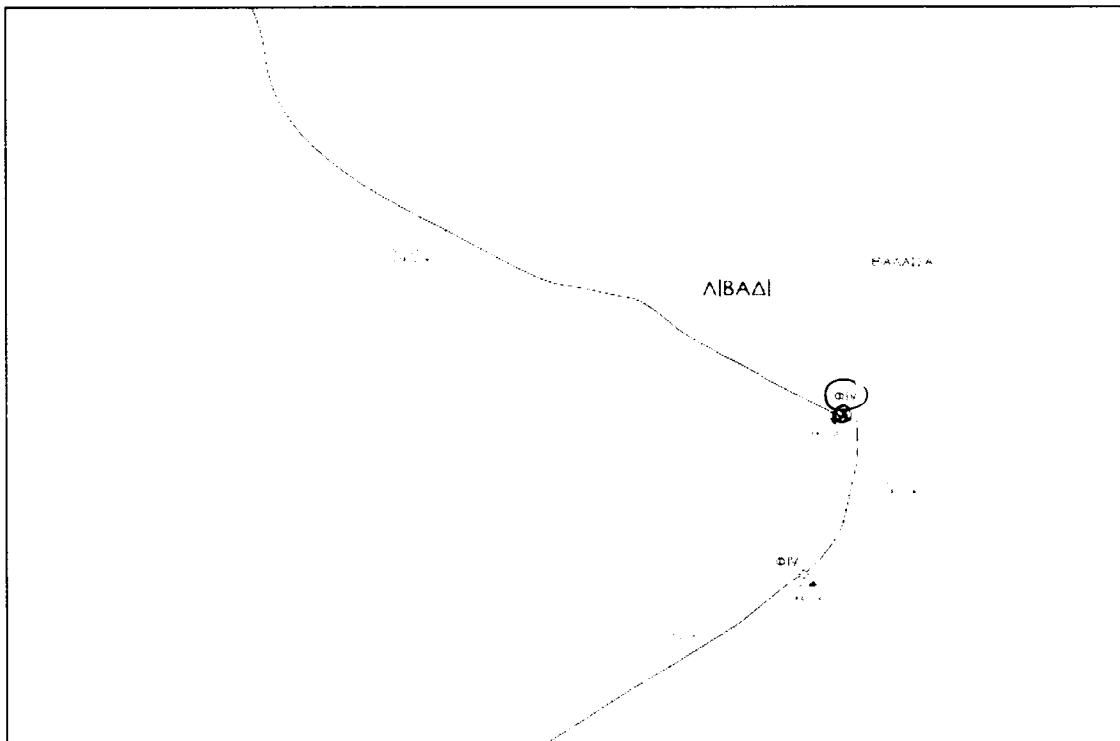



δ. Λεπτομέρεια - Κατασκευή φρεατίου ΦΙΥ.



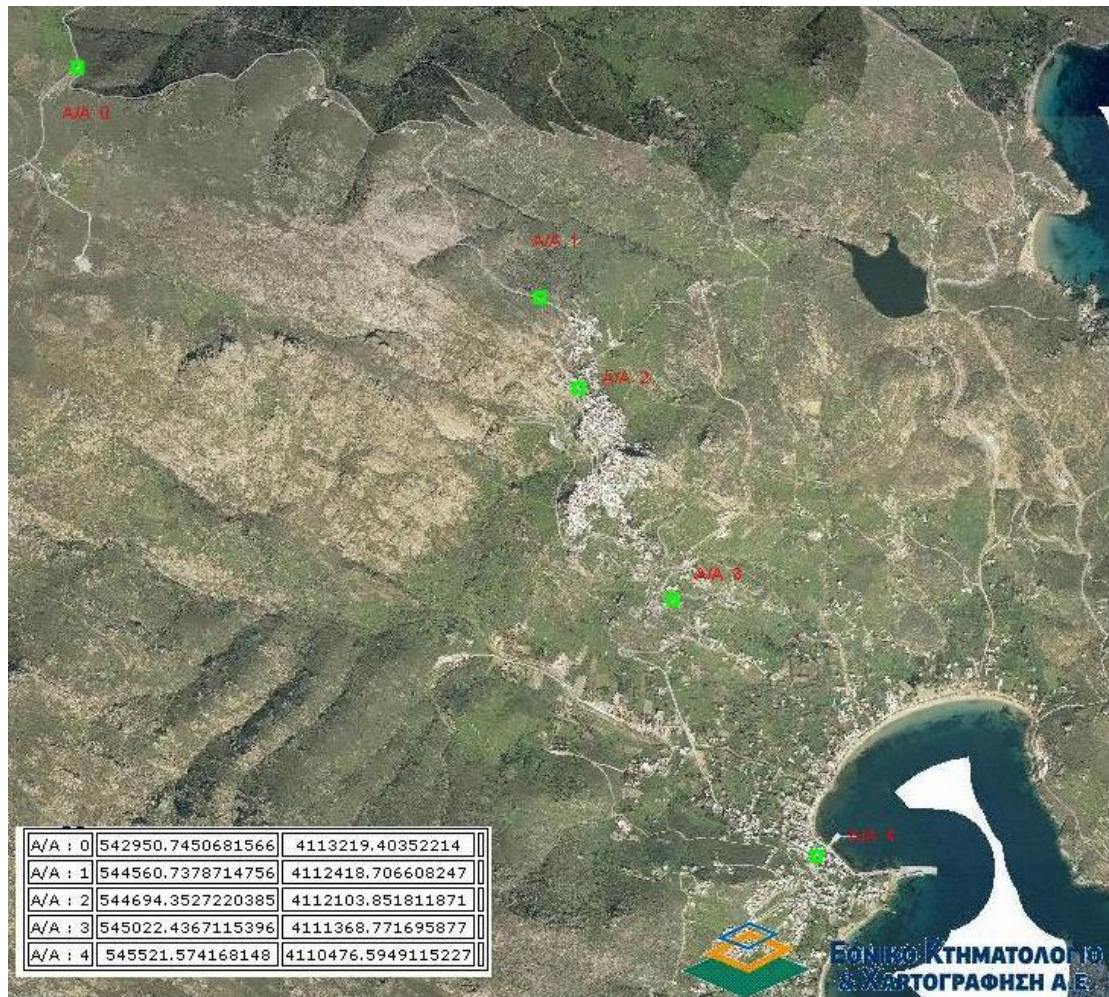

- Σημείο 0 έως 1 είναι η αρχή και το τέλος της τομής, της παραγράφου 1.Ι της επισυναπτόμενης αίτησης
- Σημείο 1 έως 2 είναι η αρχή και το τέλος της τομής, της παραγράφου 1.ΙΙ της επισυναπτόμενης αίτησης
- Σημείο 1 είναι το φρεάτιο, της παραγράφου 2.ΙΙΙ
- Σημείο 3 είναι το φρεάτιο, της παραγράφου 2.ΙV
- Σημείο 4 είναι το φρεάτιο, της παραγράφου 2.V

QV/13400 OTN0 2

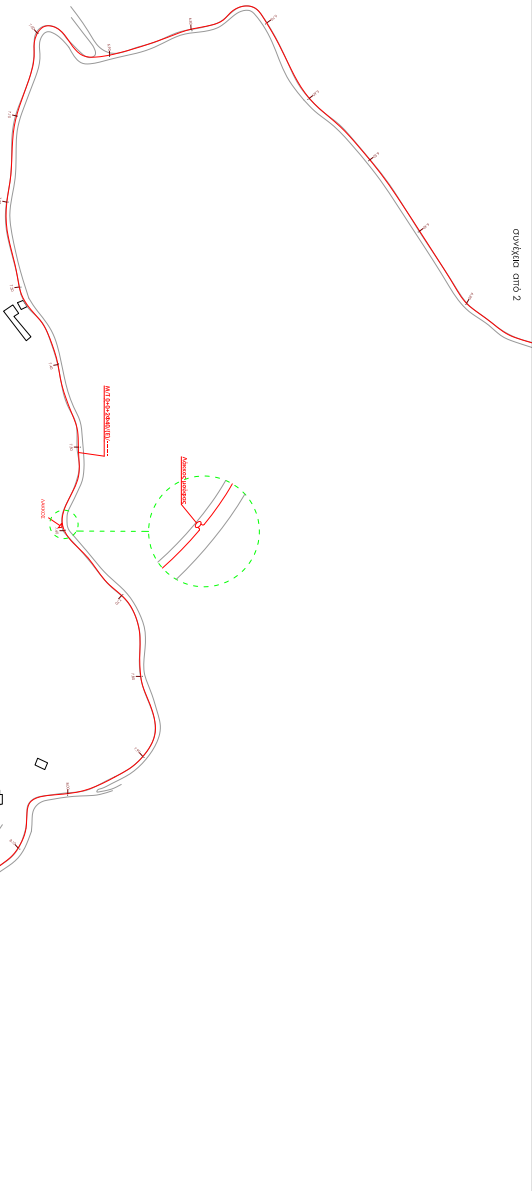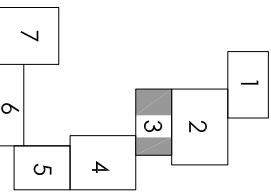

KAMAKA 1:2000









QV/13400 OTN0 4




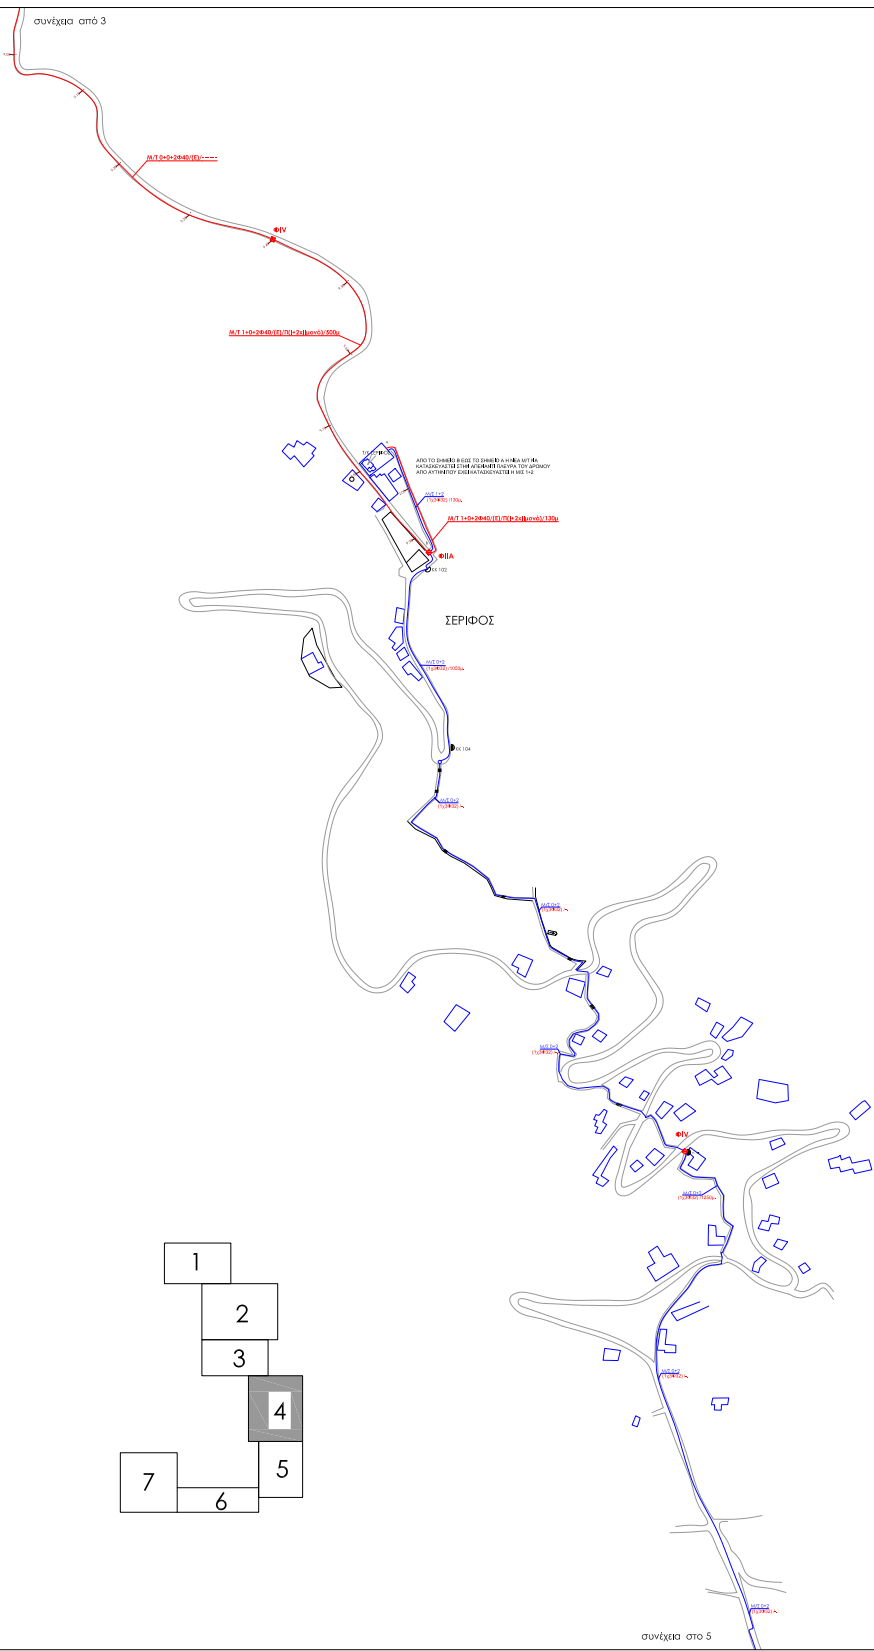


- 1
- 2
- 3
- 4
- 5
- 6
- 7


συνέχεια στο 5

ΚΑΜΑΚΑ 1:2000	



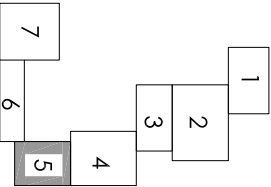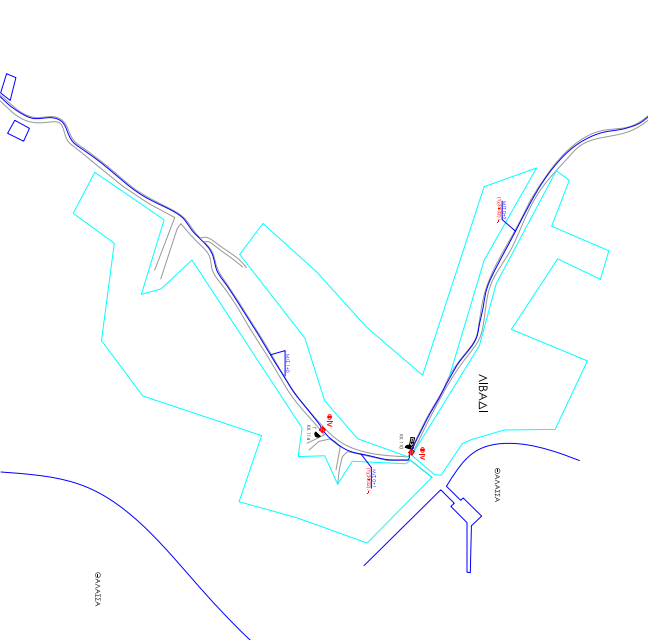


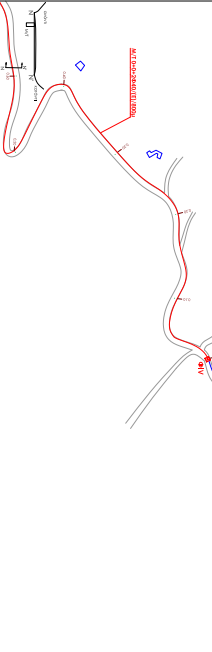


